



十樓平面圖  
10th Floor Plan

每平方呎負重：150磅  
樓底高度9呎7吋

A座



B座



鴻力工業中心A座 Proficient Industrial Centre A

NOT TO SCALE, FOR IDENTIFICATION PURPOSE ONLY

圖中所有數據比例，一概只作參考之用



# 十樓平面圖 10th Floor Plan

每平方米負重：150磅  
樓底高度9呎7吋

宏冠道

A座



B座



無電梯到  
無12號室

## 鴻力工業中心A座 Proficient Industrial Centre A

NOT TO SCALE, FOR IDENTIFICATION PURPOSE ONLY

圖中所有數據比例，一概只作參考之用



一樓平面圖  
1st Floor Plan

每平方呎負重：300磅  
樓底高度10呎2吋



鴻力工業中心A座 Proficient Industrial Centre A

NOT TO SCALE, FOR IDENTIFICATION PURPOSE ONLY

圖中所有數據比例，一概只作參考之用





一樓平面圖  
1st Floor Plan

每平方呎負重：300磅  
樓底高度10呎2吋

宏冠道



宏照道

鴻力工業中心A座 Proficient Industrial Centre A

NOT TO SCALE, FOR IDENTIFICATION PURPOSE ONLY  
圖中所有數據比例，一概只作參考之用



二樓至三樓平面圖  
2nd~3rd Floor Plan

每平方呎負重：250磅  
樓底高度10呎2吋



鴻力工業中心A座 Proficient Industrial Centre A

NOT TO SCALE, FOR IDENTIFICATION PURPOSE ONLY

圖中所有數據比例，一概只作參考之用



二樓至三樓平面圖  
2nd~3rd Floor Plan

每戶平均呎重：250磅  
樓底高度10呎2吋



鴻力工業中心A座 Proficient Industrial Centre A

NOT TO SCALE, FOR IDENTIFICATION PURPOSE ONLY


圖中所有數據比例，一概只作參考之用





四樓平面圖  
4th Floor Plan

每平方呎負重：150磅  
樓底高度9呎7吋

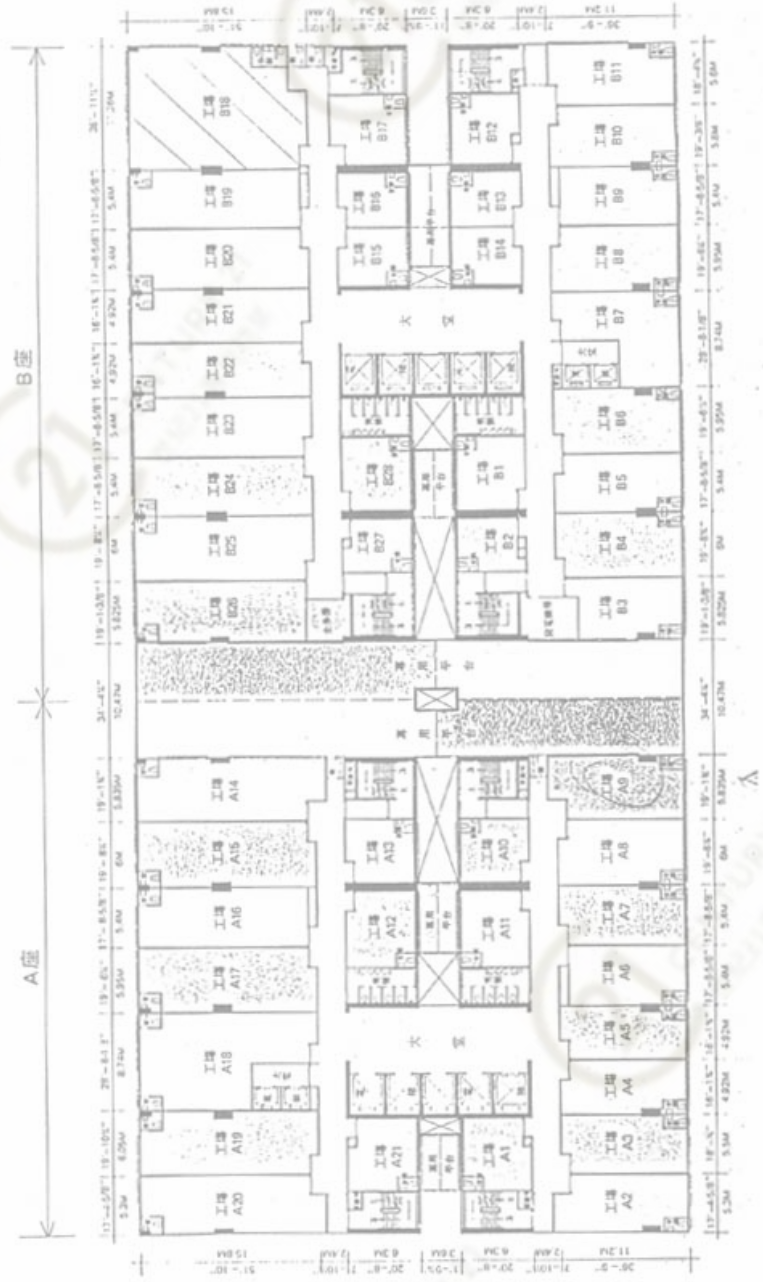

鴻力工業中心A座 Proficient Industrial Centre A


NOT TO SCALE, FOR IDENTIFICATION PURPOSE ONLY

圖中所有數據比例，一概只作參考之用



四樓平面圖  
4th Floor Plan

每平方呎負重：150磅  
樓宇高度：9呎5吋

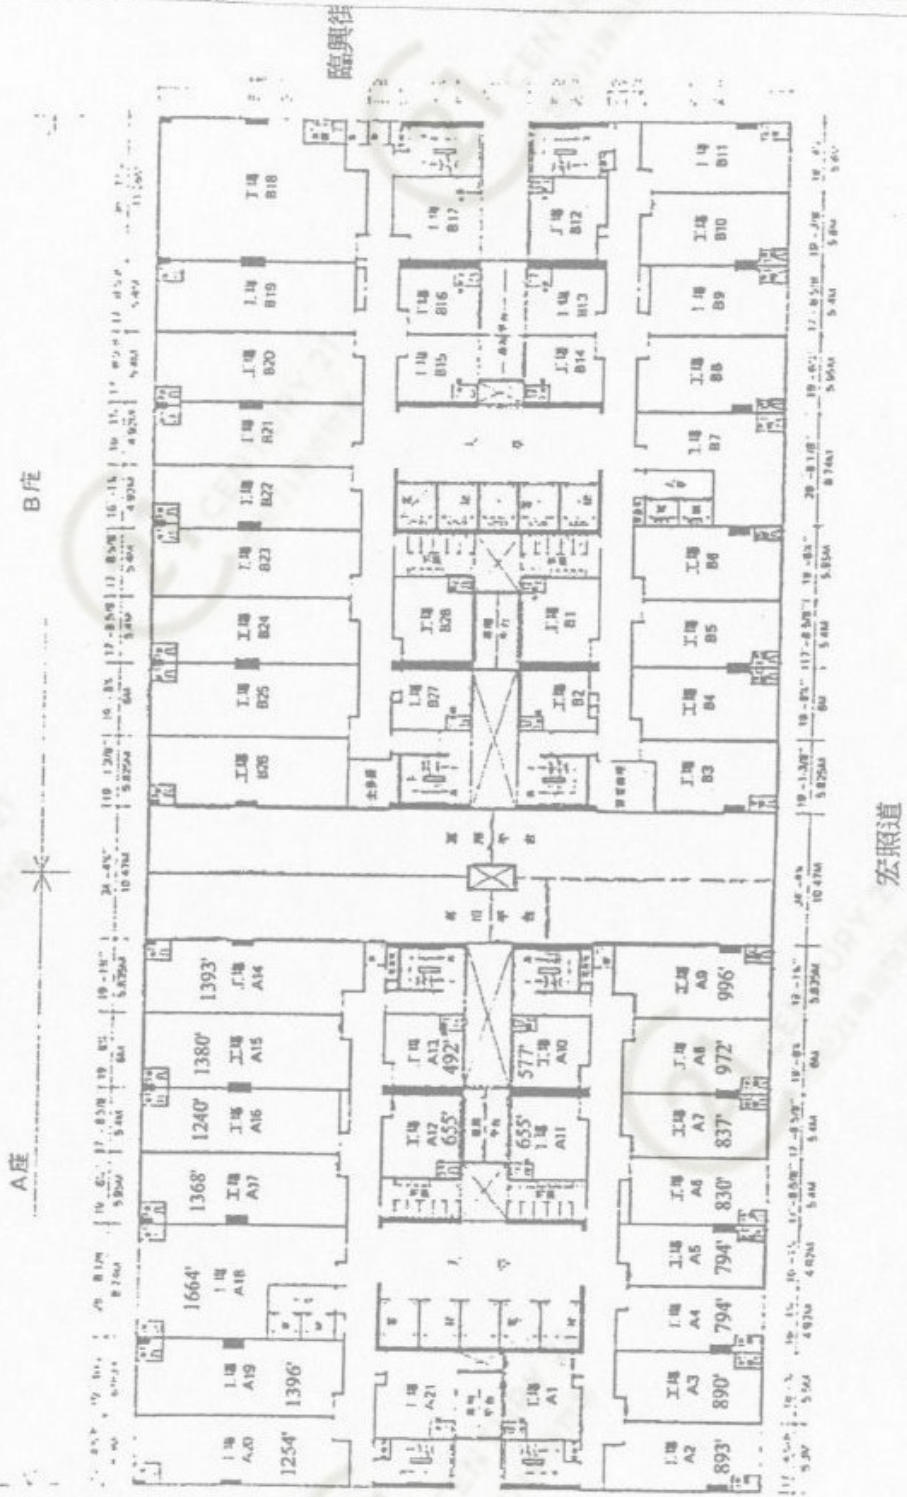

鴻力工業中心A座 Proficient Industrial Centre A

NOT TO SCALE, FOR IDENTIFICATION PURPOSE ONLY

圖中所有數據比例，一概只作參考之用





五樓至八樓平面圖  
5th~8th Floor Plan

每平方呎負重：150磅  
樓底高度9呎7吋



鴻力工業中心A座 Proficient Industrial Centre A

NOT TO SCALE, FOR IDENTIFICATION PURPOSE ONLY


圖中所有數據比例，一概只作參考之用



# 五樓至八樓平面圖 5th~8th Floor Plan

每平方呎負重：150磅  
樓底高度9呎7吋

A座

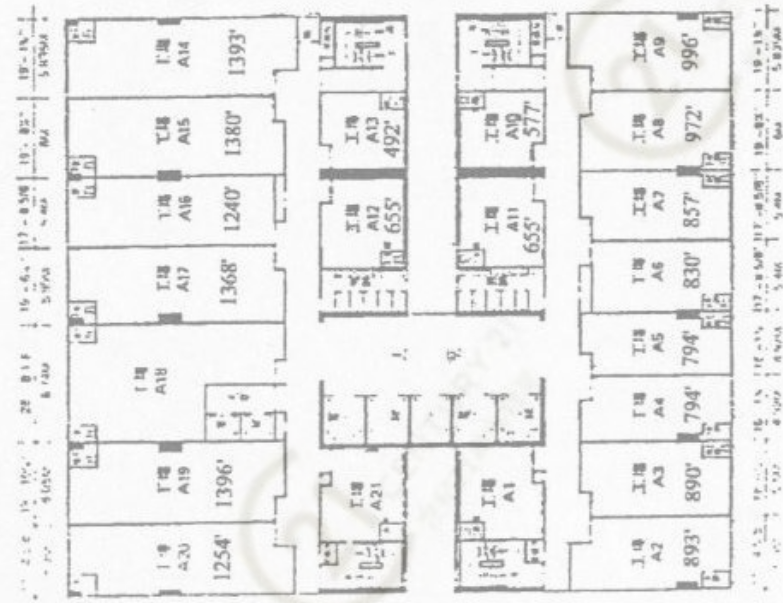

B座



## 鴻力工業中心A座 Proficient Industrial Centre A

NOT TO SCALE, FOR IDENTIFICATION PURPOSE ONLY

圖中所有數據比例，一概只作參考之用



剖面圖 Section

鴻力

B座



九樓平面圖  
9th Floor Plan

每平方呎負重：150磅  
樓底高度9呎7吋

A座



Block Plan

鴻力工業中心A座 Proficient Industrial Centre A

NOT TO SCALE, FOR IDENTIFICATION PURPOSE ONLY

圖中所有數據比例，一概只作參考之用





九樓平面圖  
9th Floor Plan


每平方呎負重：150磅  
樓底高度9呎7吋

宏達道

A座



B座

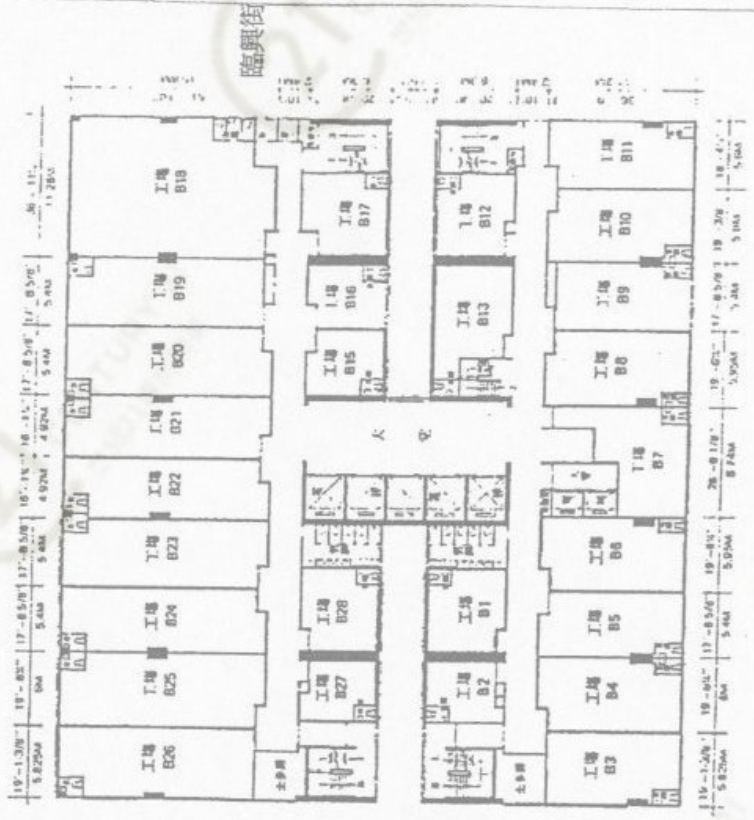

宏照道


鴻力工業中心A座 Proficient Industrial Centre A

NOT TO SCALE, FOR IDENTIFICATION PURPOSE ONLY

圖中所有數據比例，一概只作參考之用



地庫停車場平面圖  
Basement Plan (Carpark)

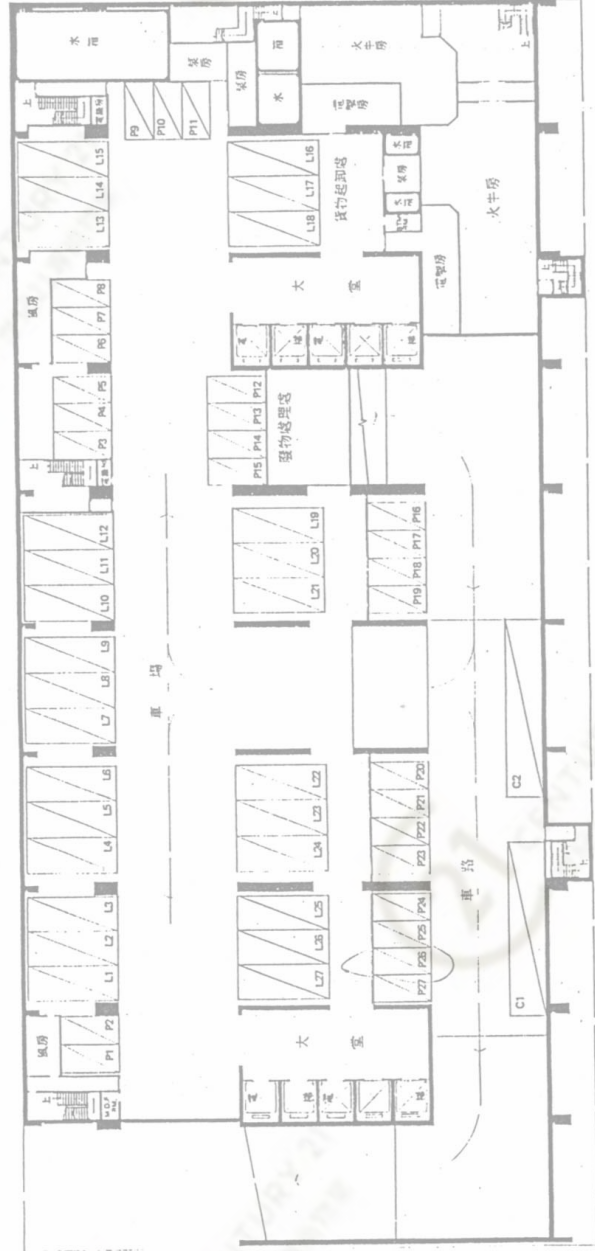

鴻力工業中心A座 Proficient Industrial Centre A

NOT TO SCALE, FOR IDENTIFICATION PURPOSE ONLY


圖中所有數據比例，一概只作參考之用





一樓平面圖  
1st Floor Plan

每平方呎負重：300磅  
樓底高度10呎2吋

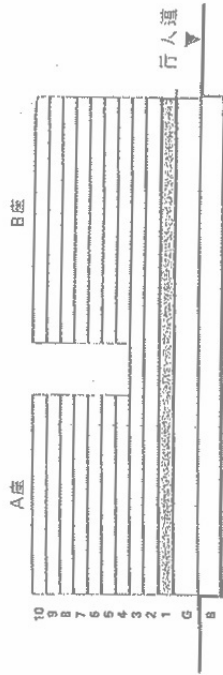

剖面圖 Section



鴻力工業中心A座 Proficient Industrial Centre A

NOT TO SCALE, FOR IDENTIFICATION PURPOSE ONLY


圖中所有數據比例，一概只作參考之用





十樓平面圖  
10th Floor Plan

每平方呎負重：150磅  
樓底高度9呎7吋

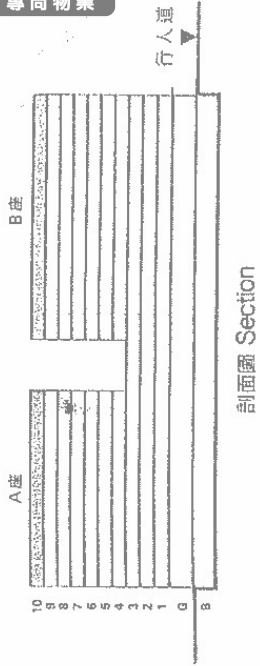


A座 982



鴻力工業中心A座 Proficient Industrial Centre A

NOT TO SCALE, FOR IDENTIFICATION PURPOSE ONLY  
圖中所有數據比例，一概只作參考之用

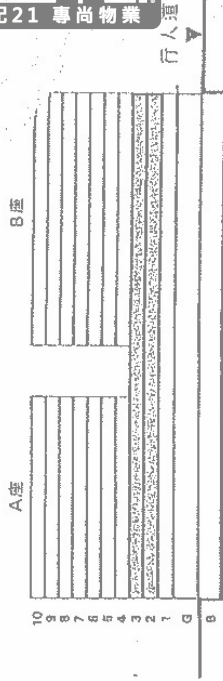

二樓至三樓平面圖  
2nd~3rd Floor Plan


每平方呎負重：250磅  
樓底高度10呎2吋



鴻力工業中心A座 Proficient Industrial Centre A

NOT TO SCALE, FOR IDENTIFICATION PURPOSE ONLY  
圖中所有數據比例，一概只作參考之用



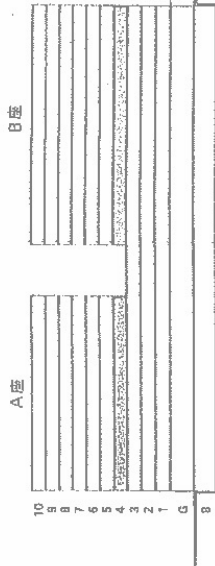

剖面圖 Section

四樓平面圖  
4th Floor Plan

每平方呎負重：150磅  
樓底高度9呎7吋



鴻力工業中心A座 Proficient Industrial Centre A

NOT TO SCALE, FOR IDENTIFICATION PURPOSE ONLY

圖中所有數據比例，一概只作參考之用





剖面圖 Section

B座



五樓至八樓平面圖  
5th~8th Floor Plan

每平方呎負重：150磅  
樓底高度9呎7吋


A座



鴻力工業中心A座 Proficient Industrial Centre A

NOT TO SCALE, FOR IDENTIFICATION PURPOSE ONLY

圖中所有數據比例，一概只作參考之用

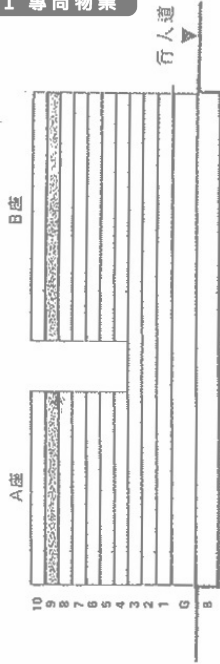

剖面圖 Section

B座



九樓平面圖  
9th Floor Plan

每平方呎負重：150磅  
樓底高度9呎7吋

A座




鴻力工業中心A座 Proficient Industrial Centre A

NOT TO SCALE, FOR IDENTIFICATION PURPOSE ONLY


圖中所有數據比例，一概只作參考之用



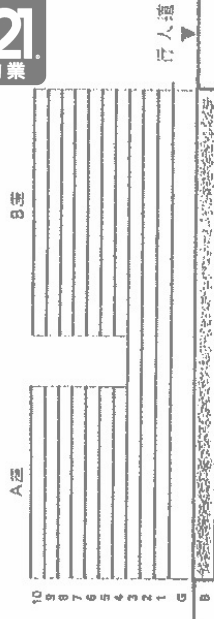

剖面圖 Section



地庫停車場平面圖  
Basement Plan (Carpark)

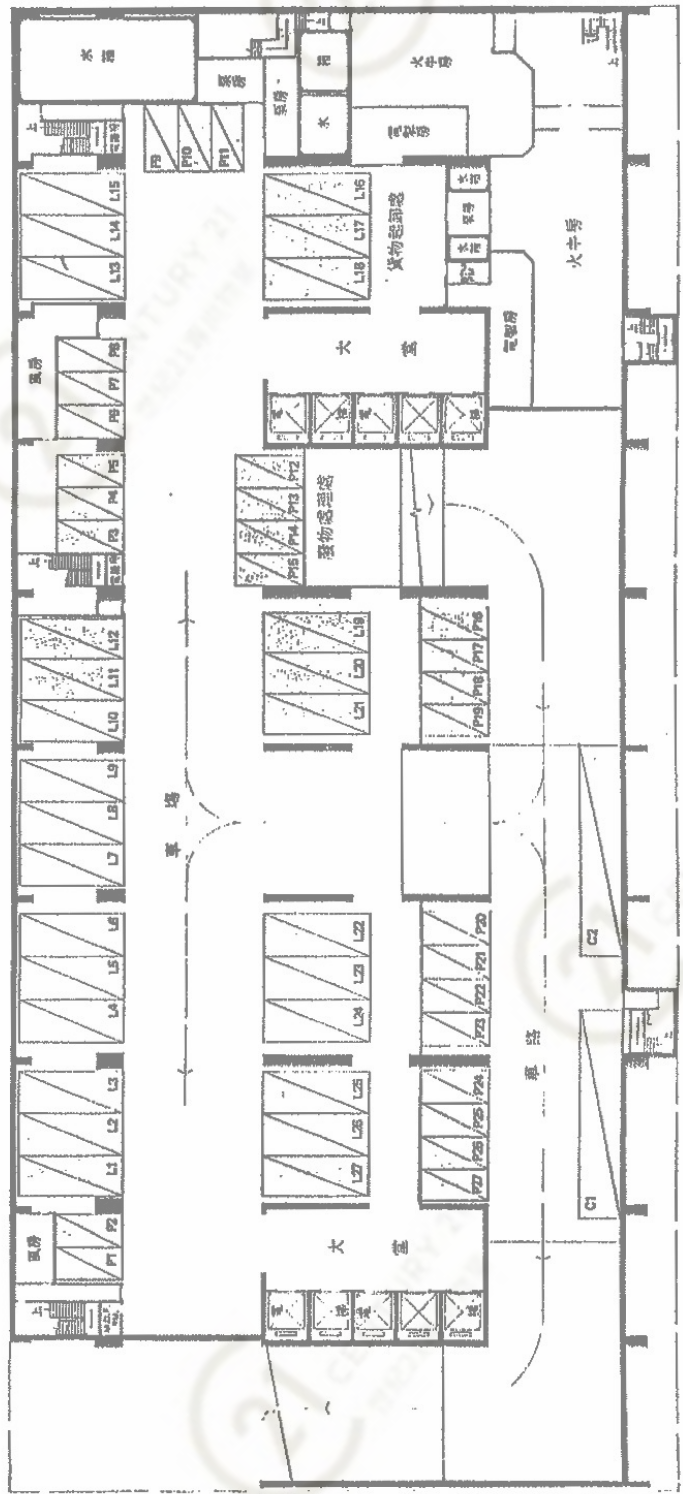

鴻力工業中心A座 Proficient Industrial Centre A

NOT TO SCALE, FOR IDENTIFICATION PURPOSE ONLY  
圖中所有數據比例，一概只作參考之用




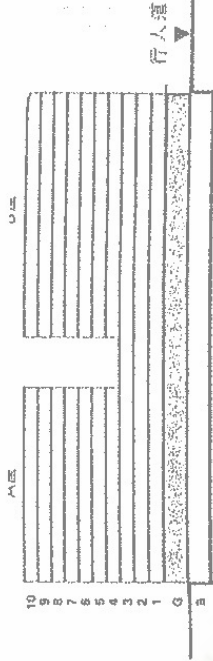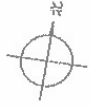

剖面圖 Section


地下平面圖  
Ground Floor Plan

每平方呎負重：500磅  
樓底高度17呎1吋

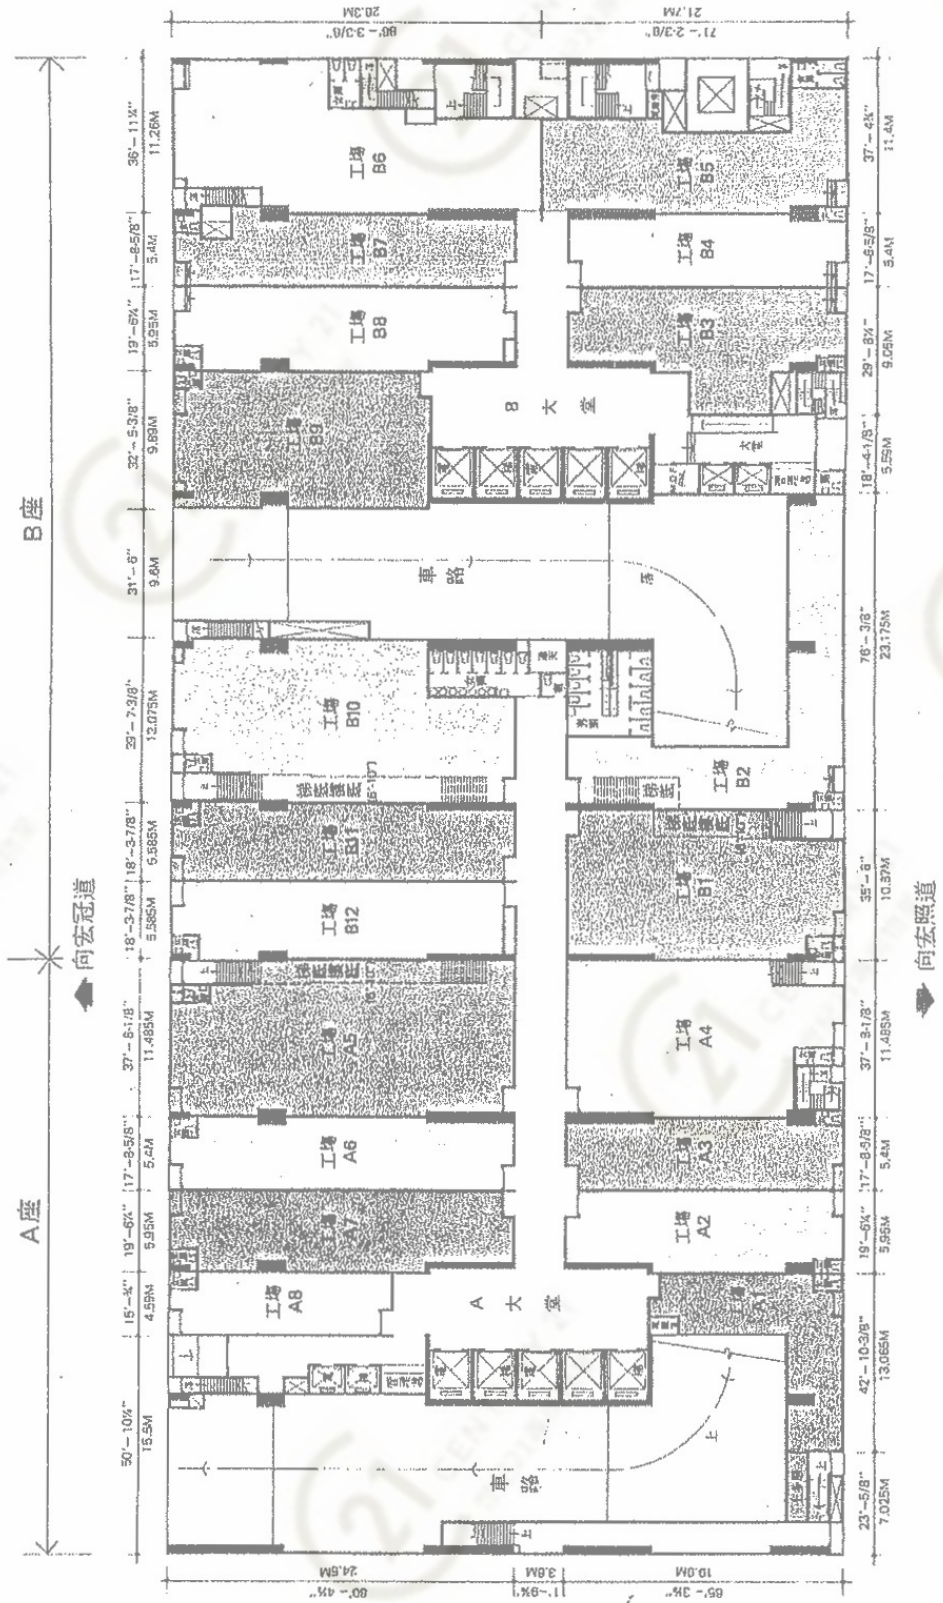

鴻力工業中心A座 Proficient Industrial Centre A

NOT TO SCALE, FOR IDENTIFICATION PURPOSE ONLY  
圖中所有數據比例，一概只作參考之用

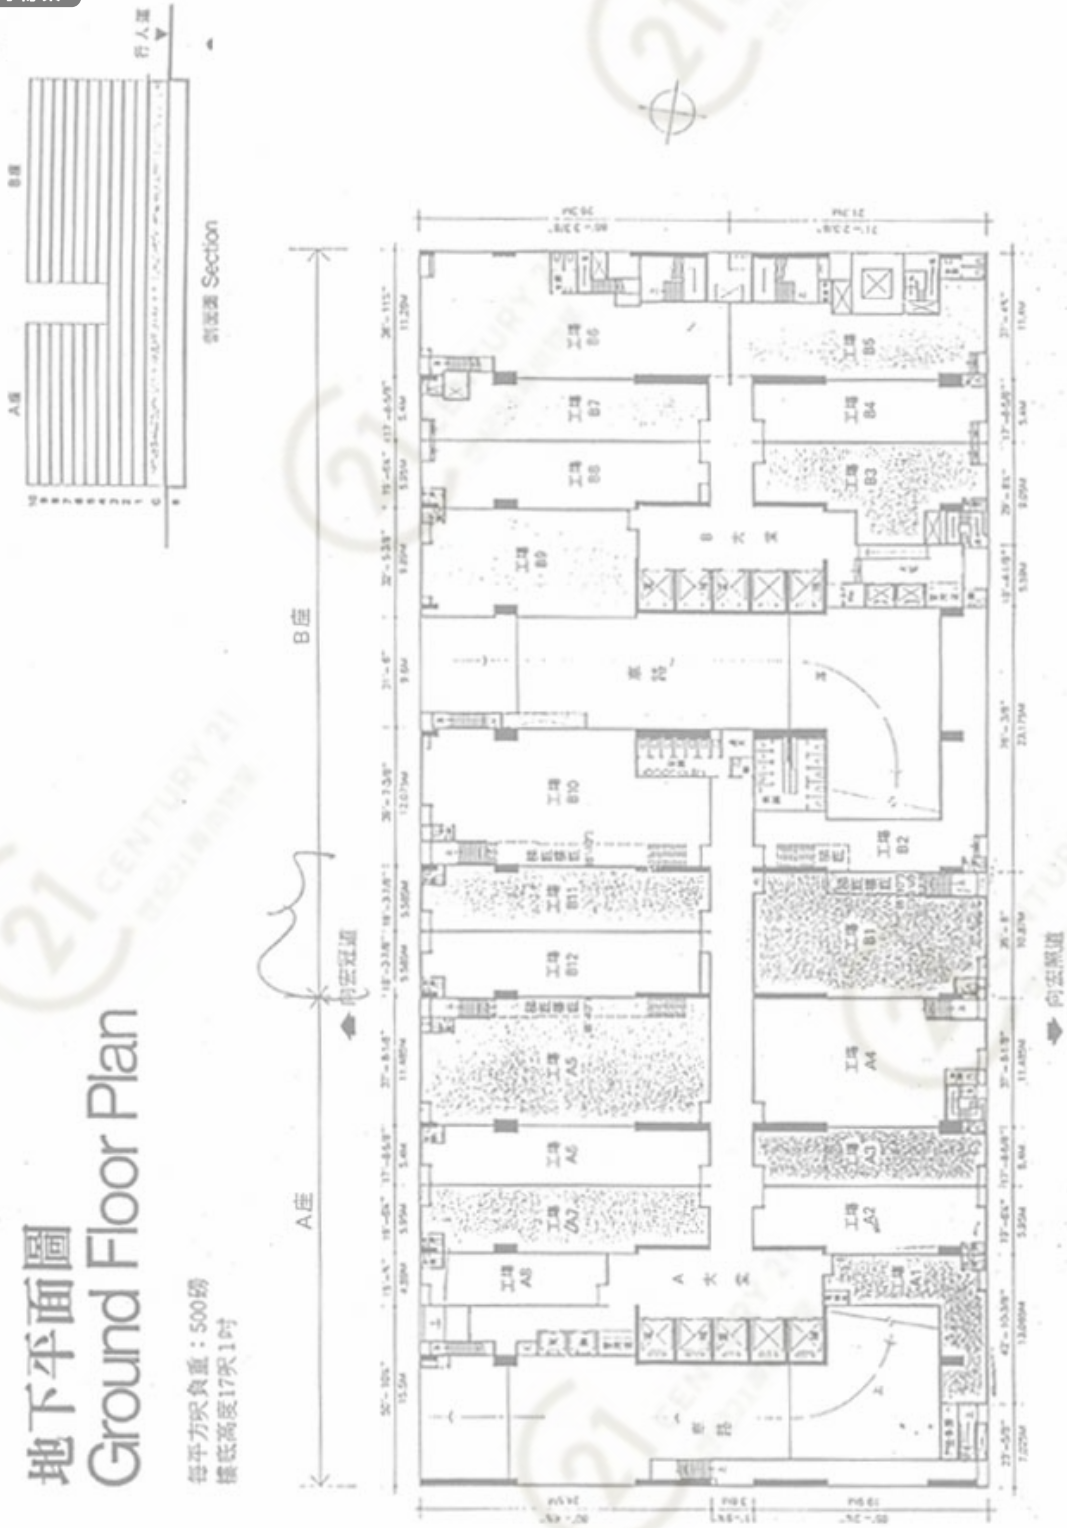

鴻力工業中心A座 Proficient Industrial Centre A

NOT TO SCALE, FOR IDENTIFICATION PURPOSE ONLY


圖中所有數據比例，一概只作參考之用





地下平面圖  
Ground Floor Plan

每平方呎負重：500磅  
樓底高度17呎11吋

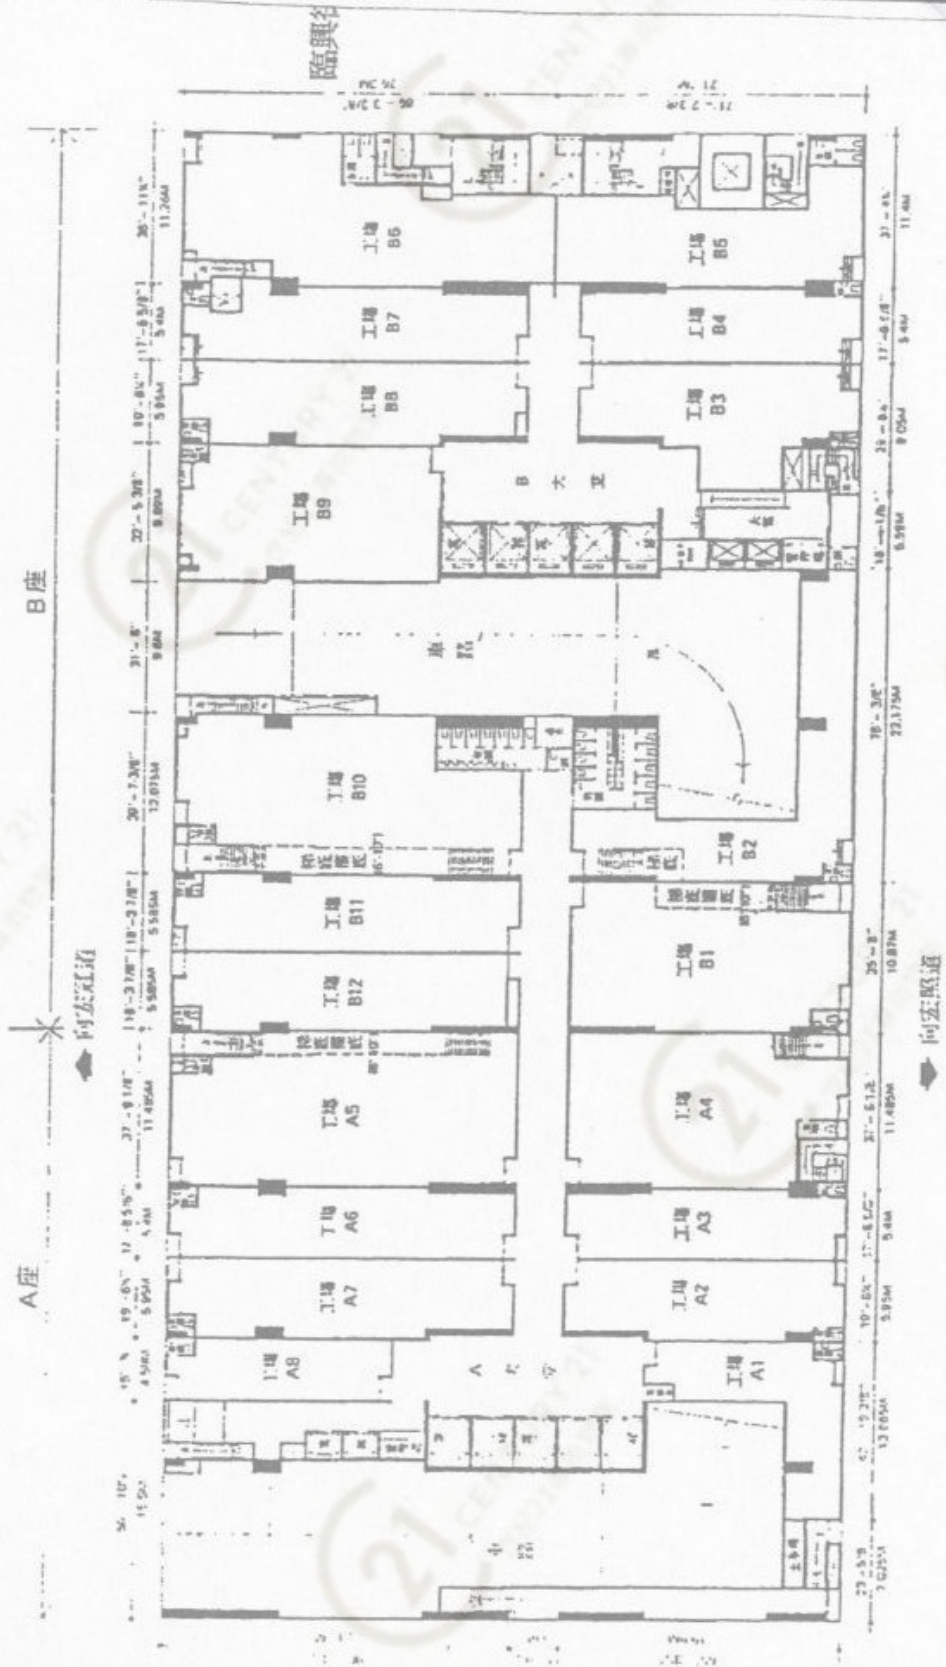

鴻力工業中心A座 Proficient Industrial Centre A

NOT TO SCALE, FOR IDENTIFICATION PURPOSE ONLY

圖中所有數據比例，一概只作參考之用