


# 平面圖

# Floor Plan

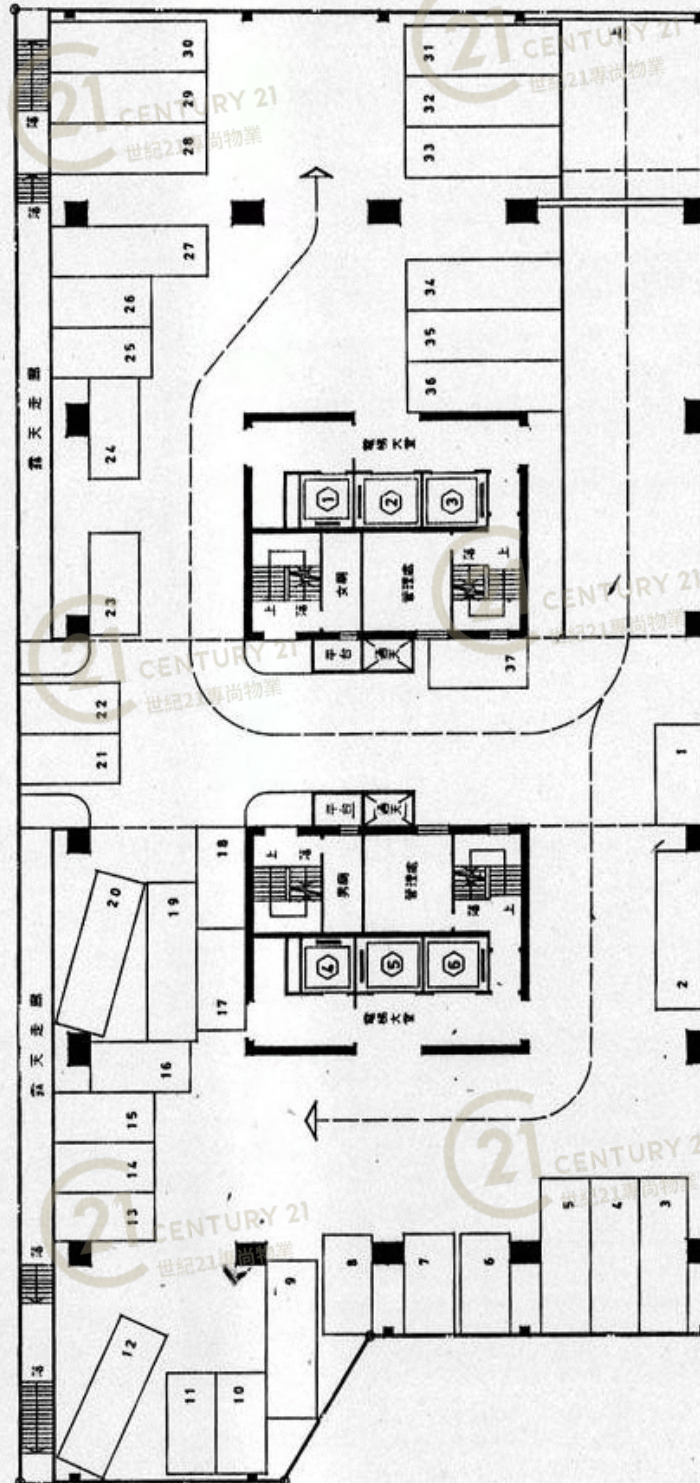


一樓平面圖

## 金豐工業大廈1座 Goldfield Industrial Building Block 1

NOT TO SCALE, FOR IDENTIFICATION PURPOSE ONLY  
圖中所有數據比例，一概只作參考之用

# 平面圖

# Floor Plan

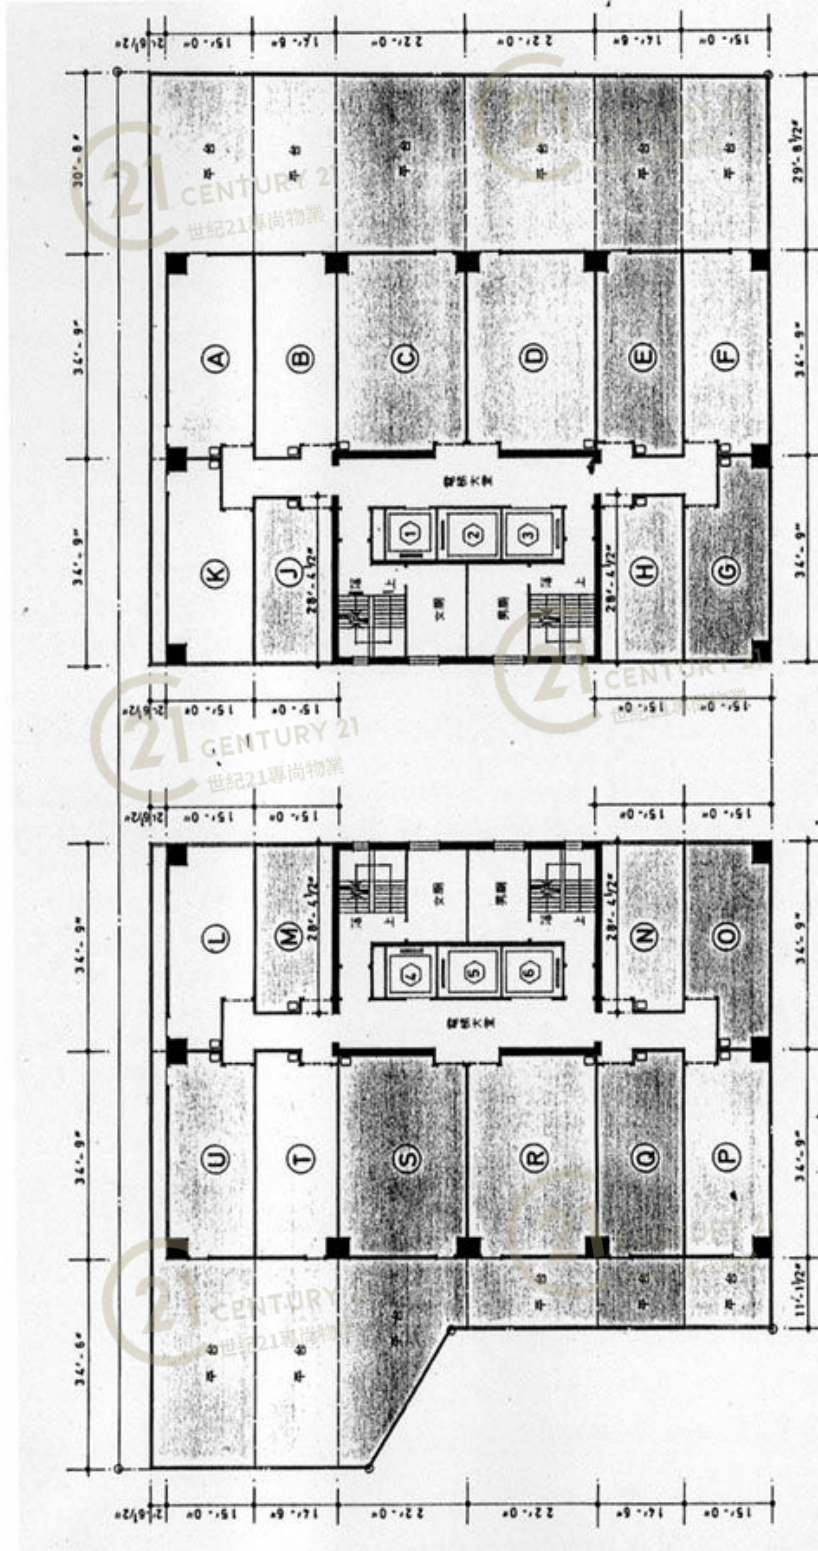

二樓平面圖


## 金豐工業大廈1座 Goldfield Industrial Building Block 1

NOT TO SCALE, FOR IDENTIFICATION PURPOSE ONLY  
圖中所有數據比例，一概只作參考之用



# 平面圖

# Floor Plan

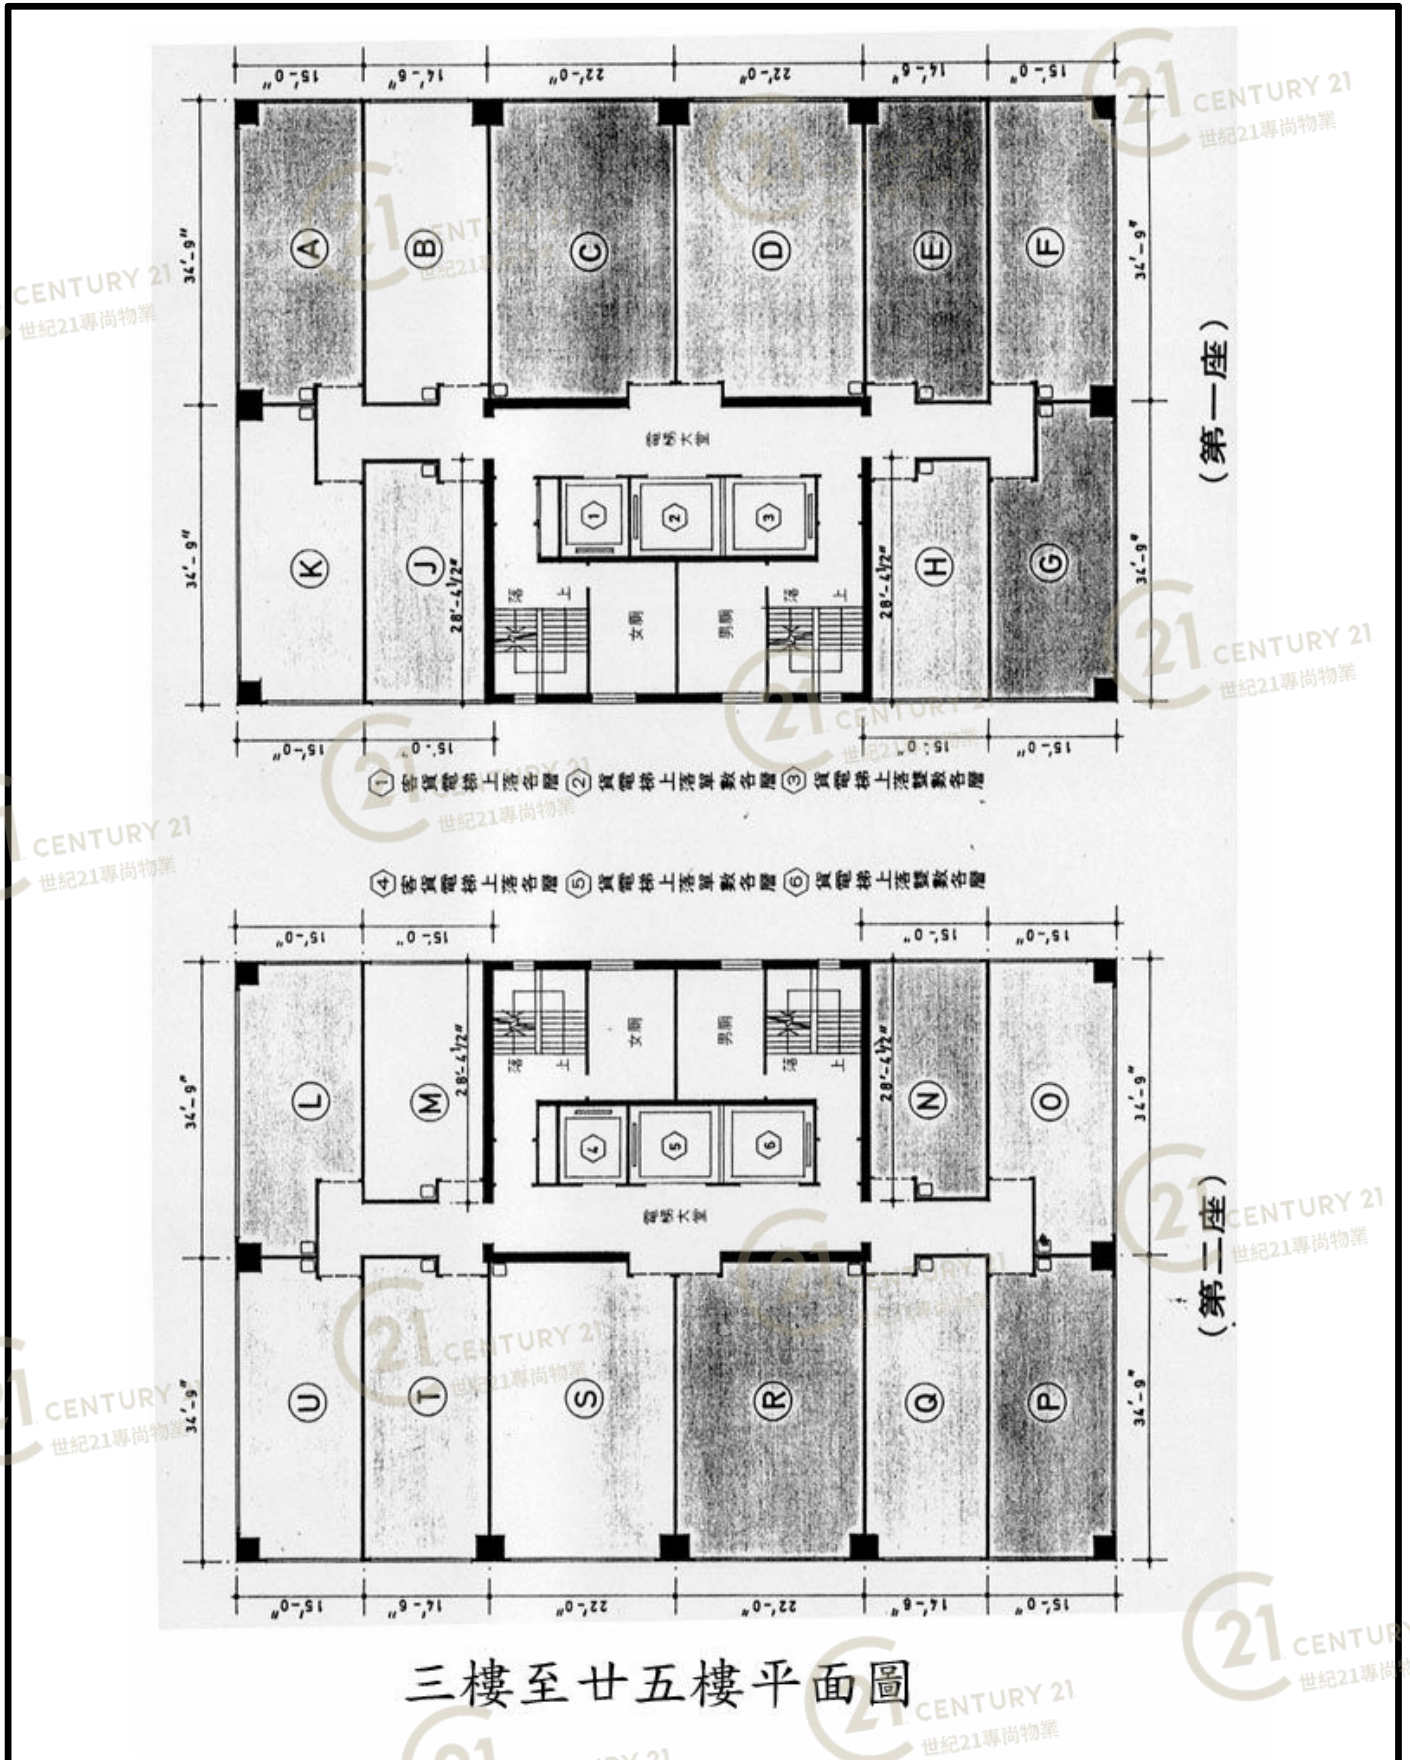

三樓至廿五樓平面圖


金豐工業大廈1座 Goldfield Industrial Building Block 1

NOT TO SCALE, FOR IDENTIFICATION PURPOSE ONLY

圖中所有數據比例, 一概只作參考之用

# 平面圖

# Floor Plan

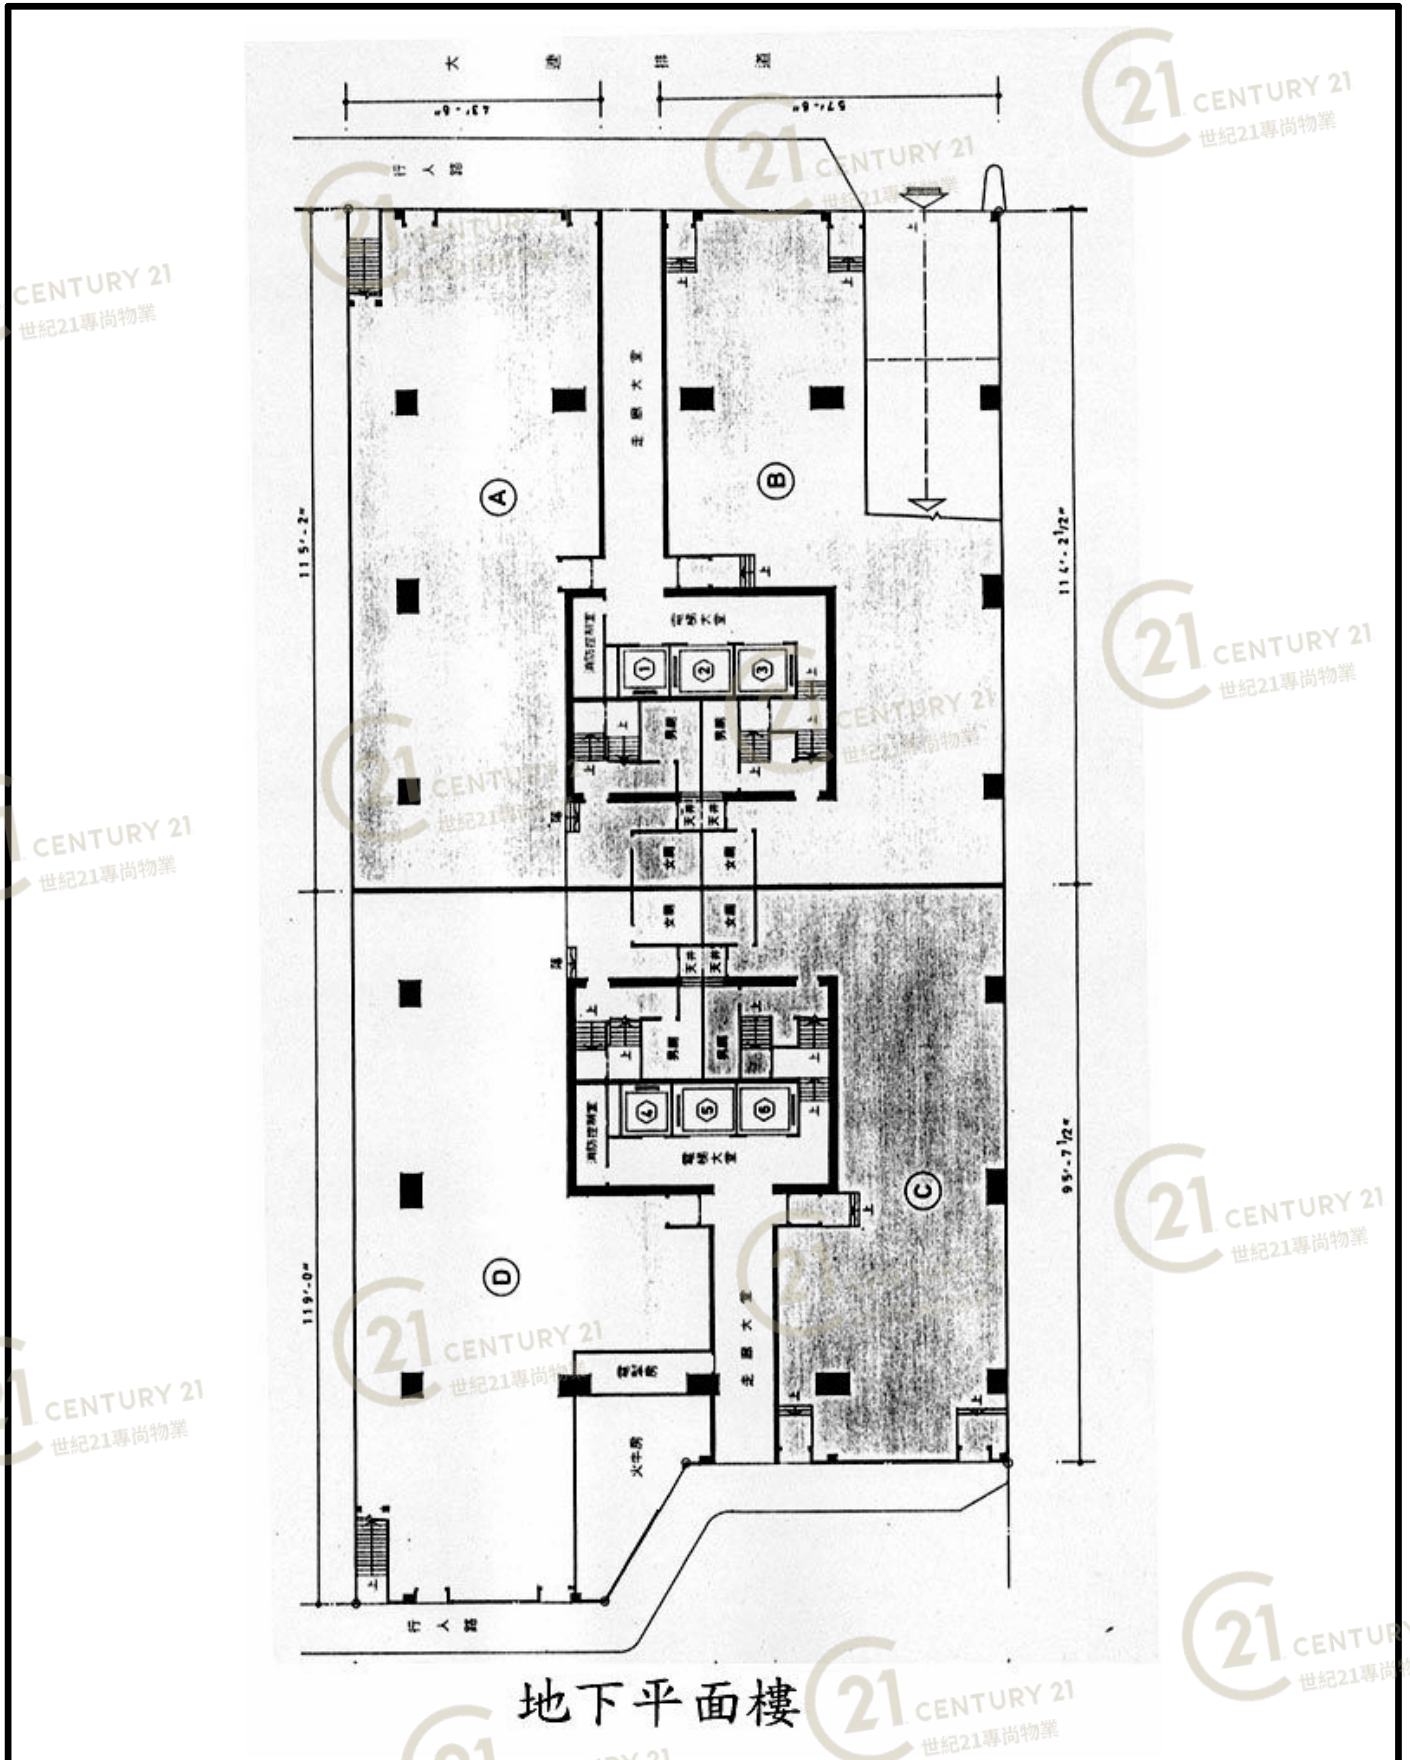

地下平面樓

金豐工業大廈1座 Goldfield Industrial Building Block 1

NOT TO SCALE, FOR IDENTIFICATION PURPOSE ONLY

圖中所有數據比例，一概只作參考之用



# 平面圖

# Floor Plan



**金豐工業大廈1座 Goldfield Industrial Building Block 1**

NOT TO SCALE, FOR IDENTIFICATION PURPOSE ONLY

圖中所有數據比例，一概只作參考之用





金豐工業大廈1座 Goldfield Industrial Building Block 1

NOT TO SCALE, FOR IDENTIFICATION PURPOSE ONLY

圖中所有數據比例，一概只作參考之用






金豐工業大廈1座 Goldfield Industrial Building Block 1

NOT TO SCALE, FOR IDENTIFICATION PURPOSE ONLY

圖中所有數據比例，一概只作參考之用

# 平面圖

# Floor Plan

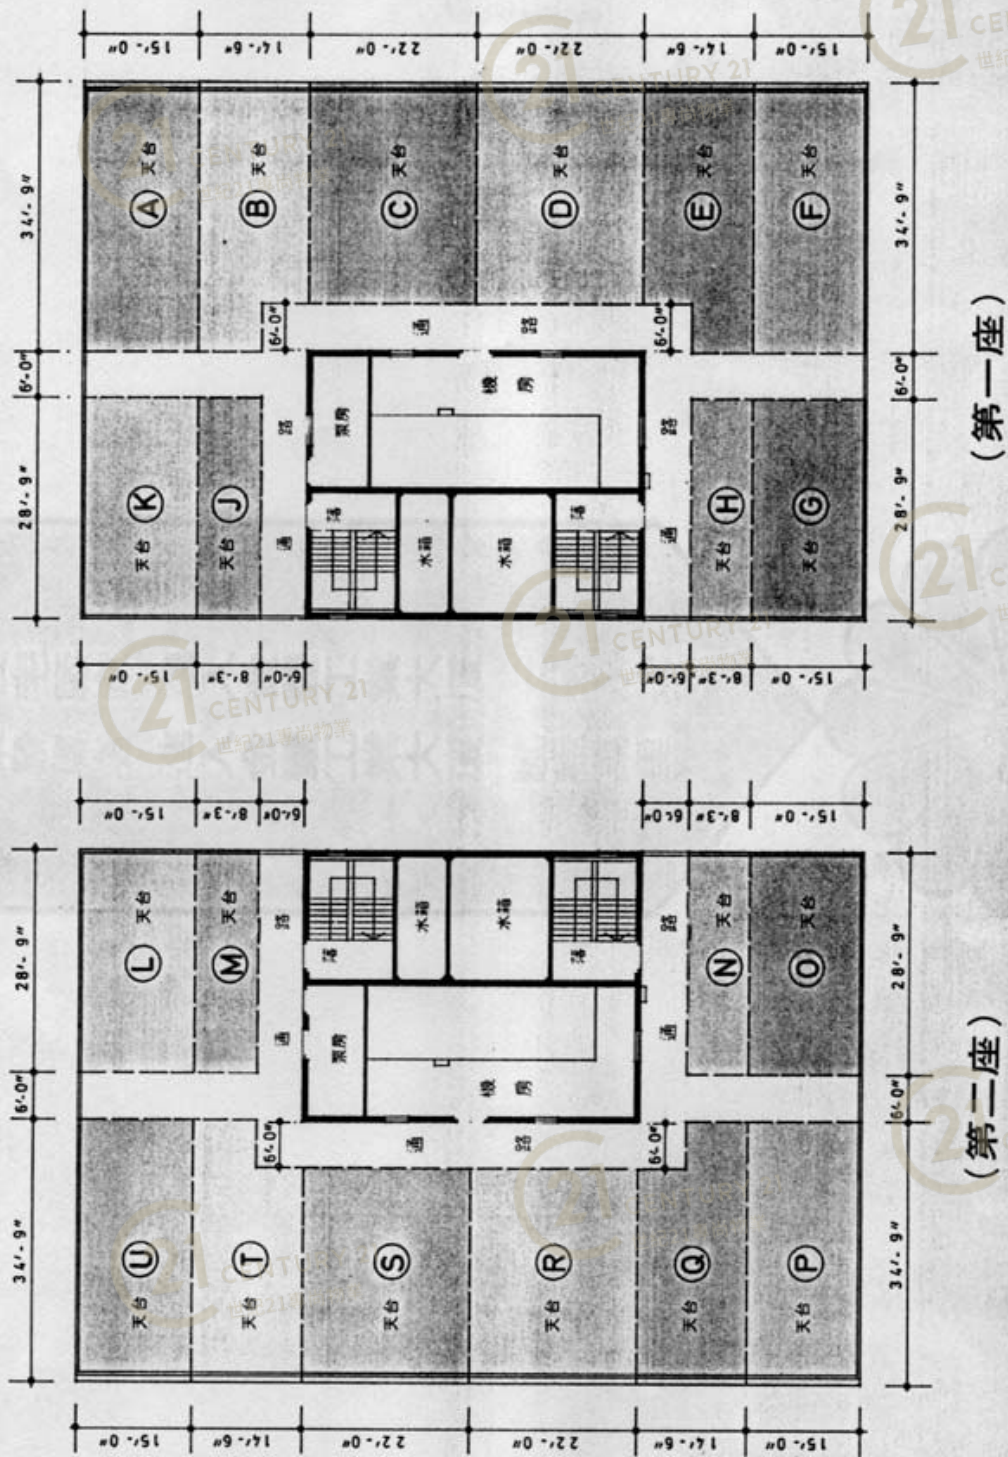

## 天台平面圖

### 金豐工業大廈1座 Goldfield Industrial Building Block 1

NOT TO SCALE, FOR IDENTIFICATION PURPOSE ONLY

圖中所有數據比例，一概只作參考之用



# 外觀圖

# Building Outlook



金豐工業大廈1座 Goldfield Industrial Building Block 1

NOT TO SCALE, FOR IDENTIFICATION PURPOSE ONLY

圖中所有數據比例，一概只作參考之用



# 外觀圖

# Building Outlook



金豐工業大廈1座 Goldfield Industrial Building Block 1

NOT TO SCALE, FOR IDENTIFICATION PURPOSE ONLY

圖中所有數據比例，一概只作參考之用



# 外觀圖

# Building Outlook



金豐工業大廈1座 Goldfield Industrial Building Block 1

NOT TO SCALE, FOR IDENTIFICATION PURPOSE ONLY

圖中所有數據比例，一概只作參考之用



# 外觀圖

# Building Outlook



金豐工業大廈1座 Goldfield Industrial Building Block 1

NOT TO SCALE, FOR IDENTIFICATION PURPOSE ONLY

圖中所有數據比例，一概只作參考之用