


Floor Plan

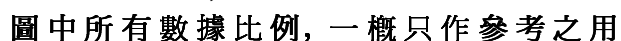

Floor Plan




Floor Plan



平面圖


Floor Plan

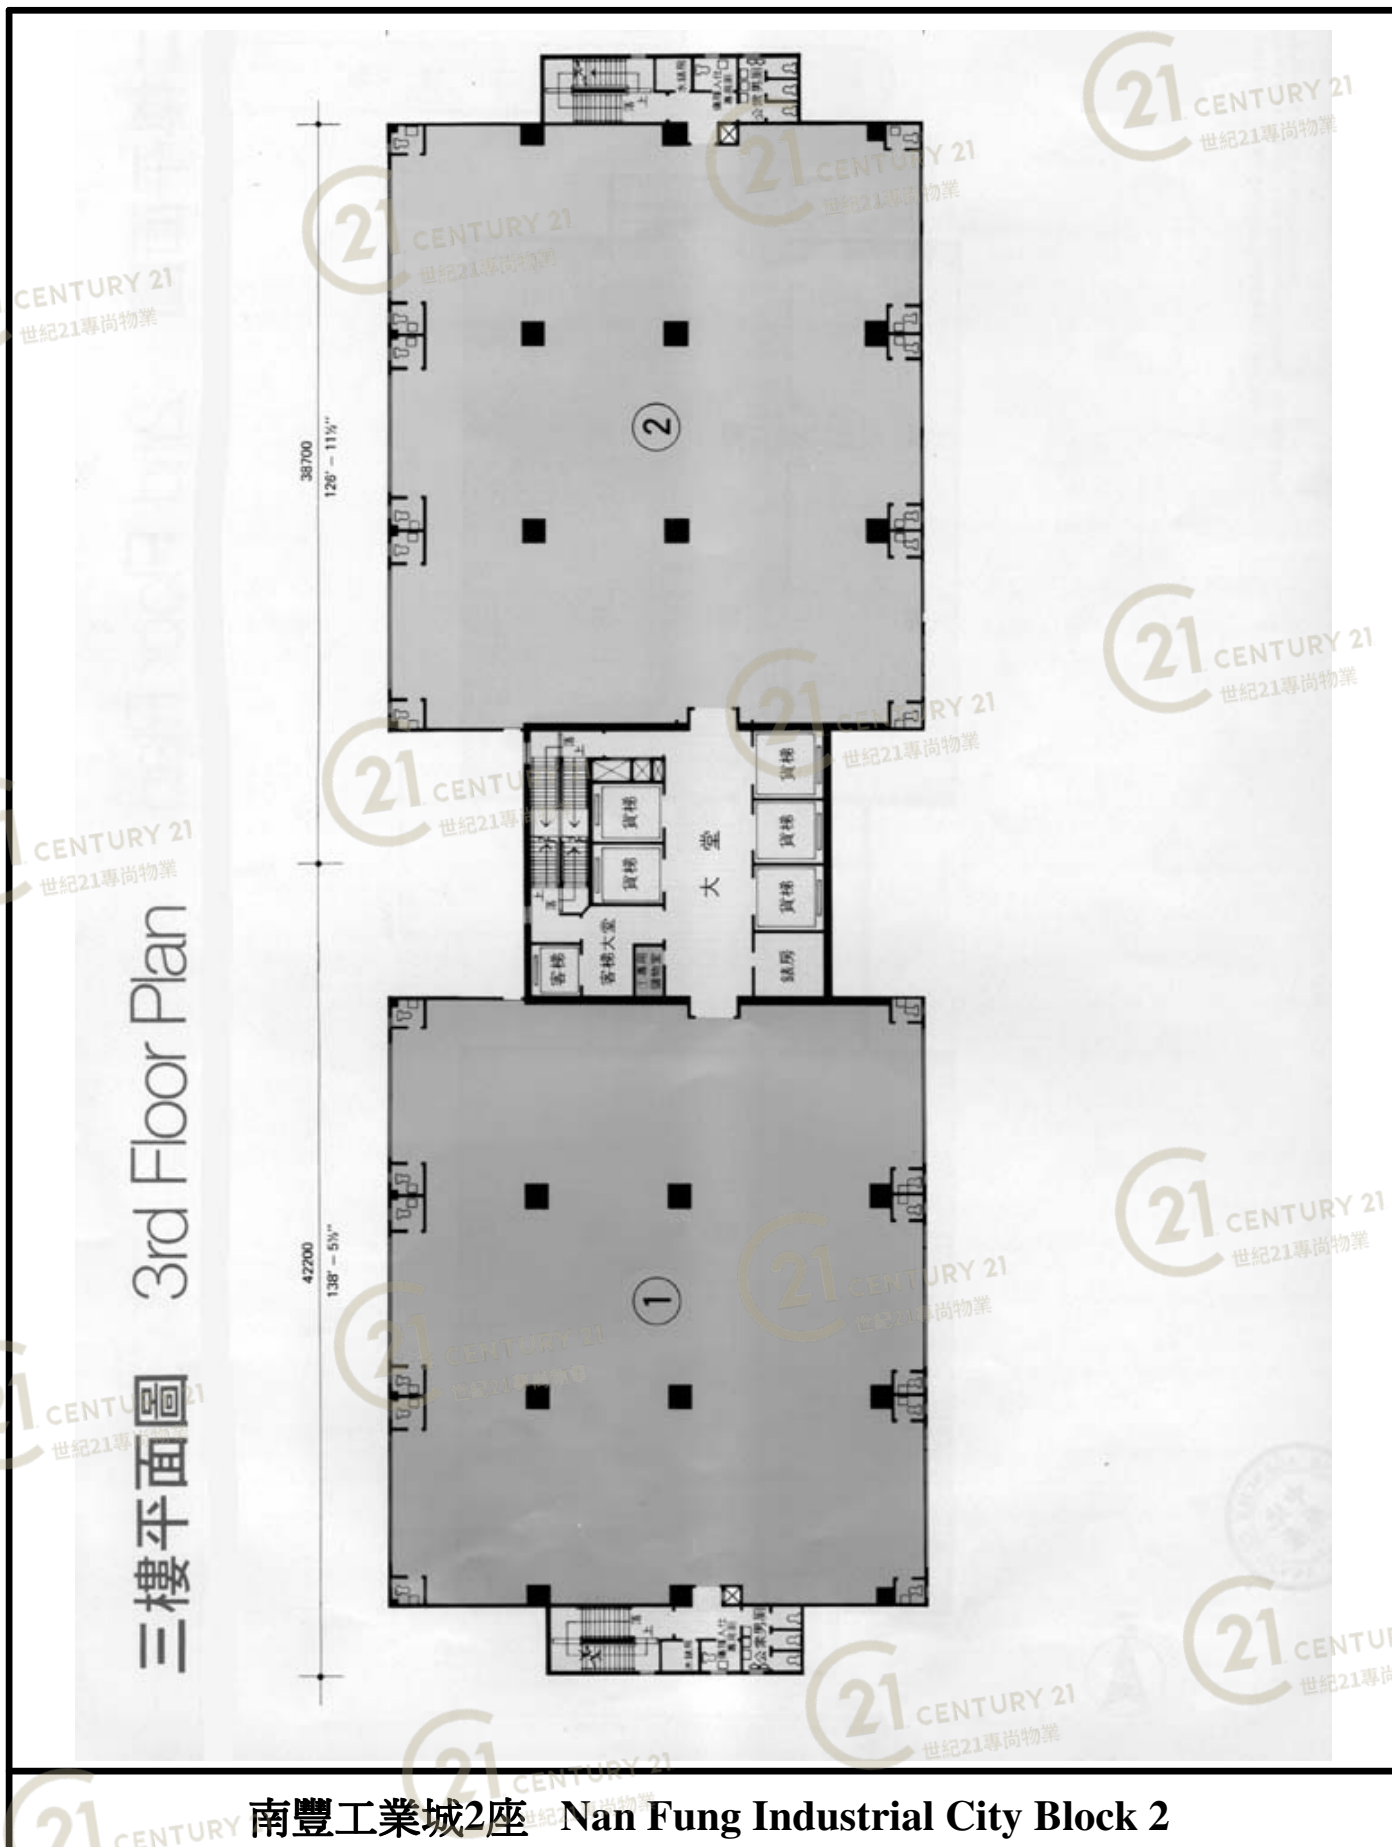

NOT TO SCALE, FOR IDENTIFICATION PURPOSE ONLY


圖中所有數據比例，一概只作參考之用

Floor Plan

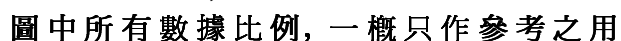

平面圖

Floor Plan

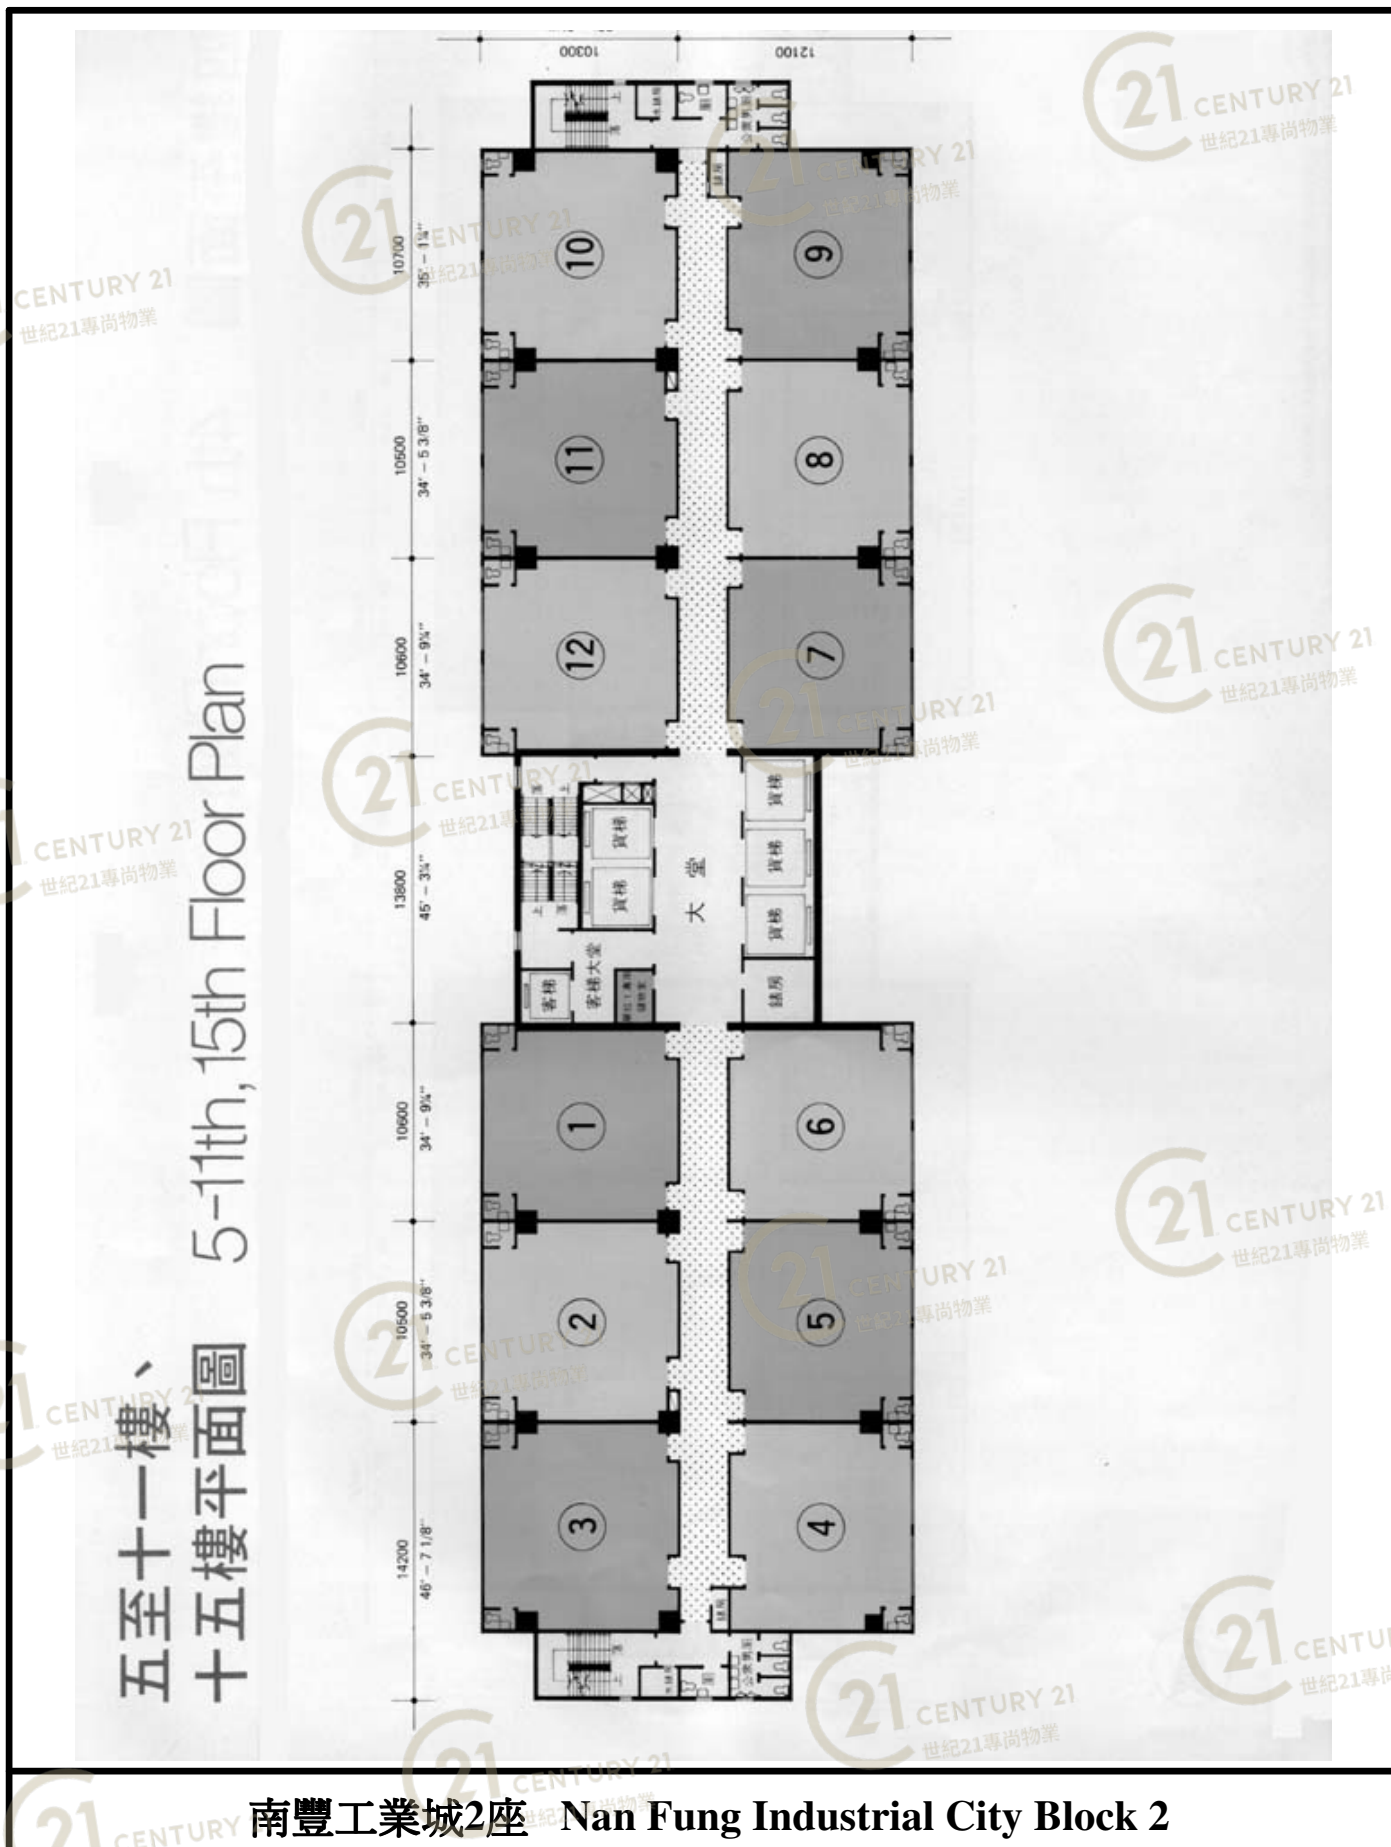

NOT TO SCALE, FOR IDENTIFICATION PURPOSE ONLY


圖中所有數據比例，一概只作參考之用

建築材料及設備說明 Materials & Facilities

Block 2

外牆	樓面	鋁窗	廚房	廁所
外牆鋪砌高級玻璃紙皮石。	各層樓面地台均為原石矢磨地台。	安裝高級原色鋁質窗框，配清晰玻璃。	各單位正門俱用式吋厚實心門。	所有廁所均裝設名廠潔具。內牆均經批盪並繫上等膠灰水，四壁鑲有五呎高瓦仔傍水，地台則鋪砌上等紅皮石。
電梯	電力	消防	地下室	附註
裝設名廠快速客梯一部及貨梯五部，上落極為方便。	根據電力公司條例，設有火牛房，供應足夠之電量。	整座大廈均設有自動消防花灑及滅火喉等消防設備。	地下客用電梯大堂地台及牆身鋪砌高級磁磚。安裝鋁質假天花。	入伙時部份天台或平台範圍如設有水喉、水錶位或泵房，本公司不作任何賠償。其他一切未列舉者或上述如有更改，均照工務局最後批准圖則做安。

樓層	4 - 15
樓身高度	3500mm (約11' - 5 1/2')
樓面載重	7.5Kpa (每方呎約150磅)

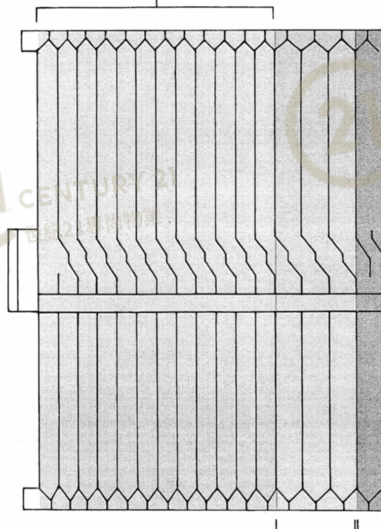

樓層	1 - 3
樓身高度	4700mm (約15' - 5')
樓面載重	15Kpa (每方呎約300磅)

樓層	地下
樓身高度	5500mm (約18' - 1 1/2')
樓面載重	25Kpa (每方呎約500磅)



21 CENTURY 21
世紀21專尚物業

21 CENTURY 21
世紀21專尚物業

21 CENTURY 21
世紀21專尚物業

21 CENTURY 21
世紀21專尚物業


南豐工業城2座 Nan Fung Industrial City Block 2

NOT TO SCALE, FOR IDENTIFICATION PURPOSE ONLY

圖中所有數據比例，一概只作參考之用

平面圖

Floor Plan

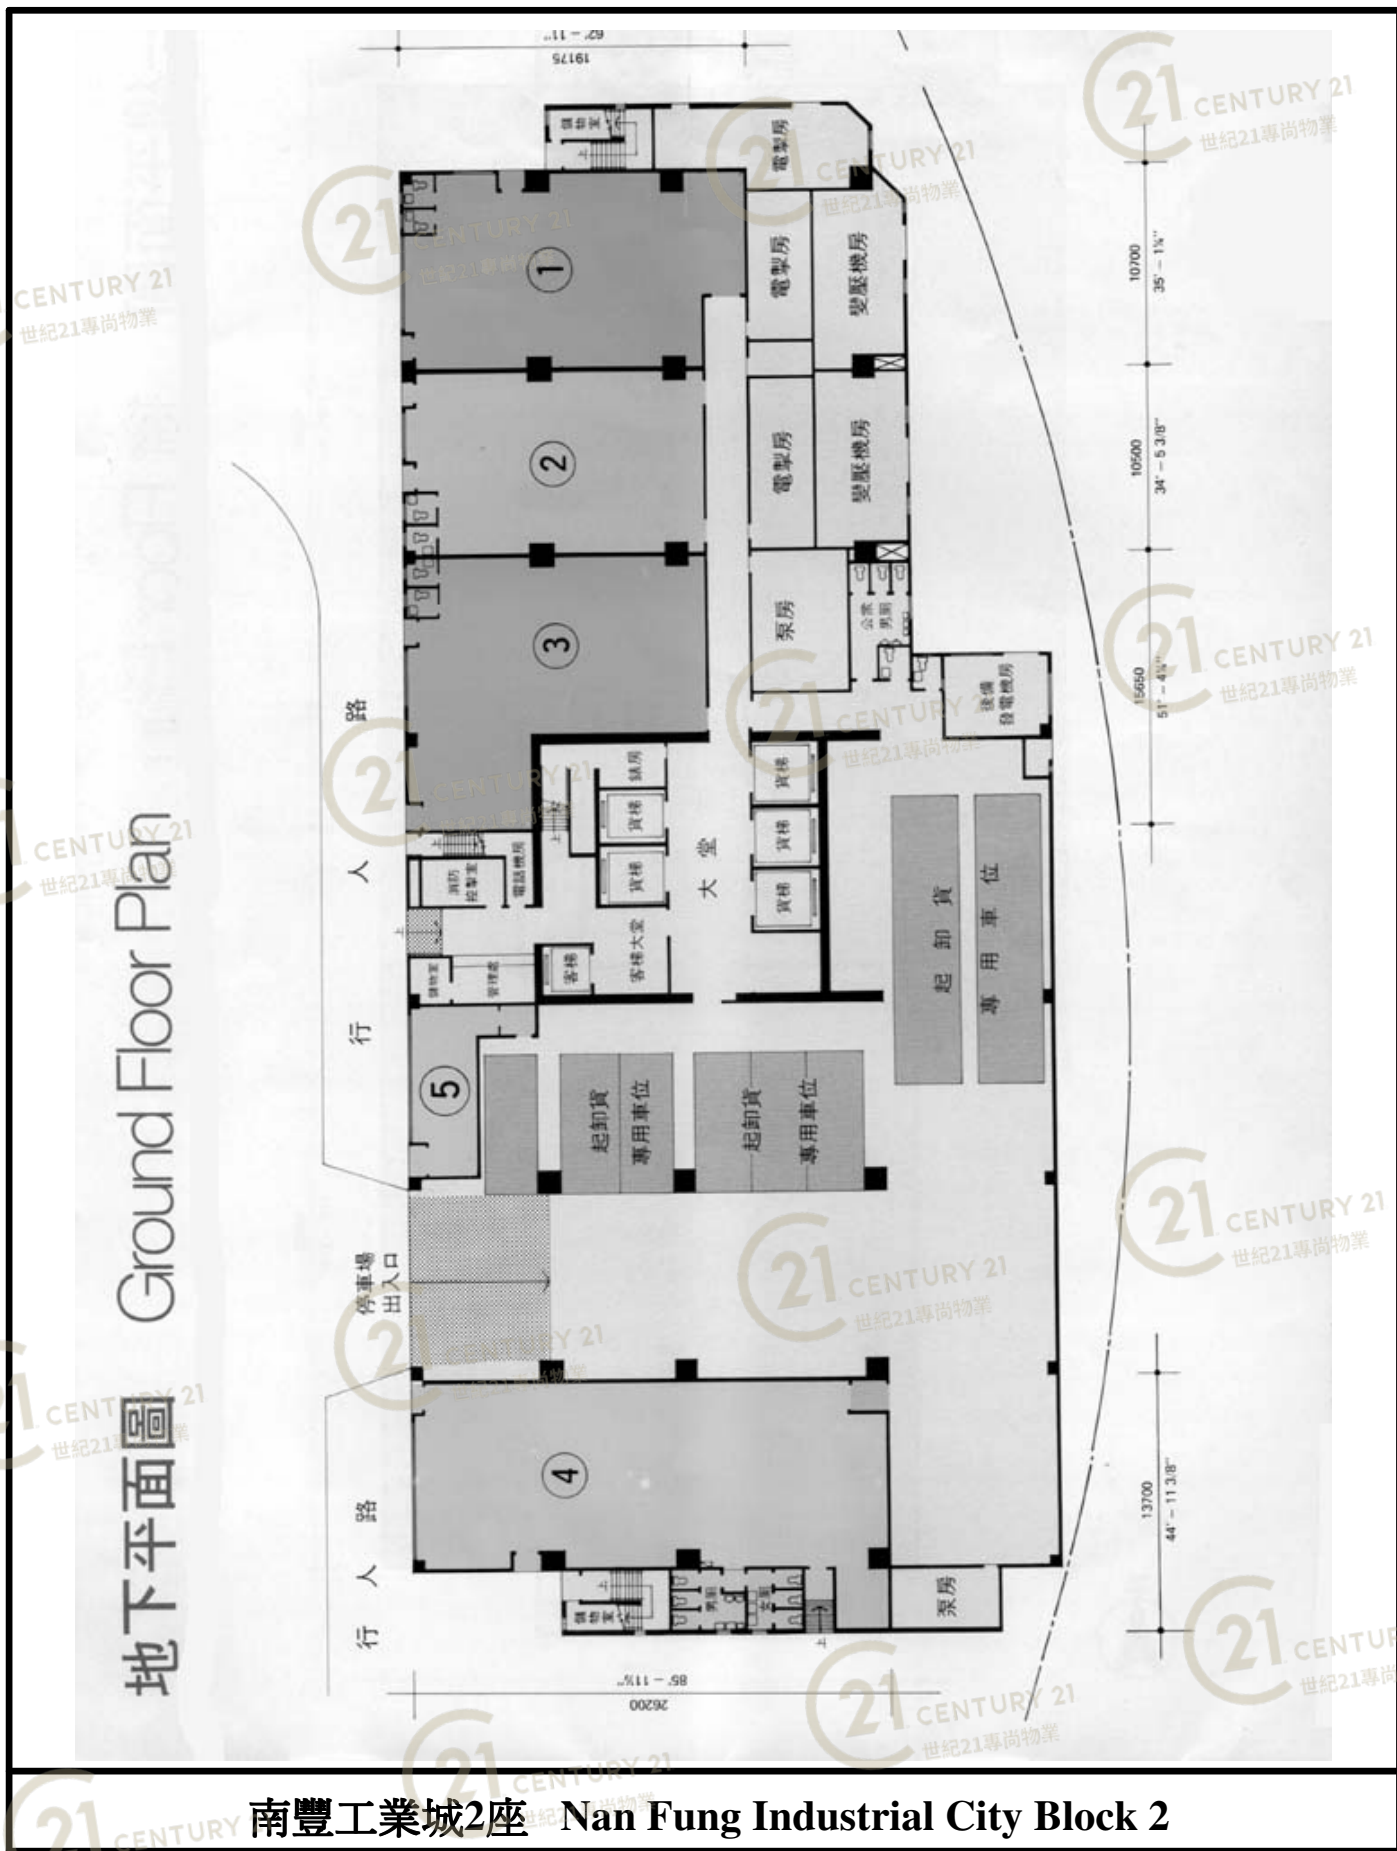




南豐工業城2座 Nan Fung Industrial City Block 2

NOT TO SCALE, FOR IDENTIFICATION PURPOSE ONLY

圖中所有數據比例，一概只作參考之用

平面圖

Floor Plan

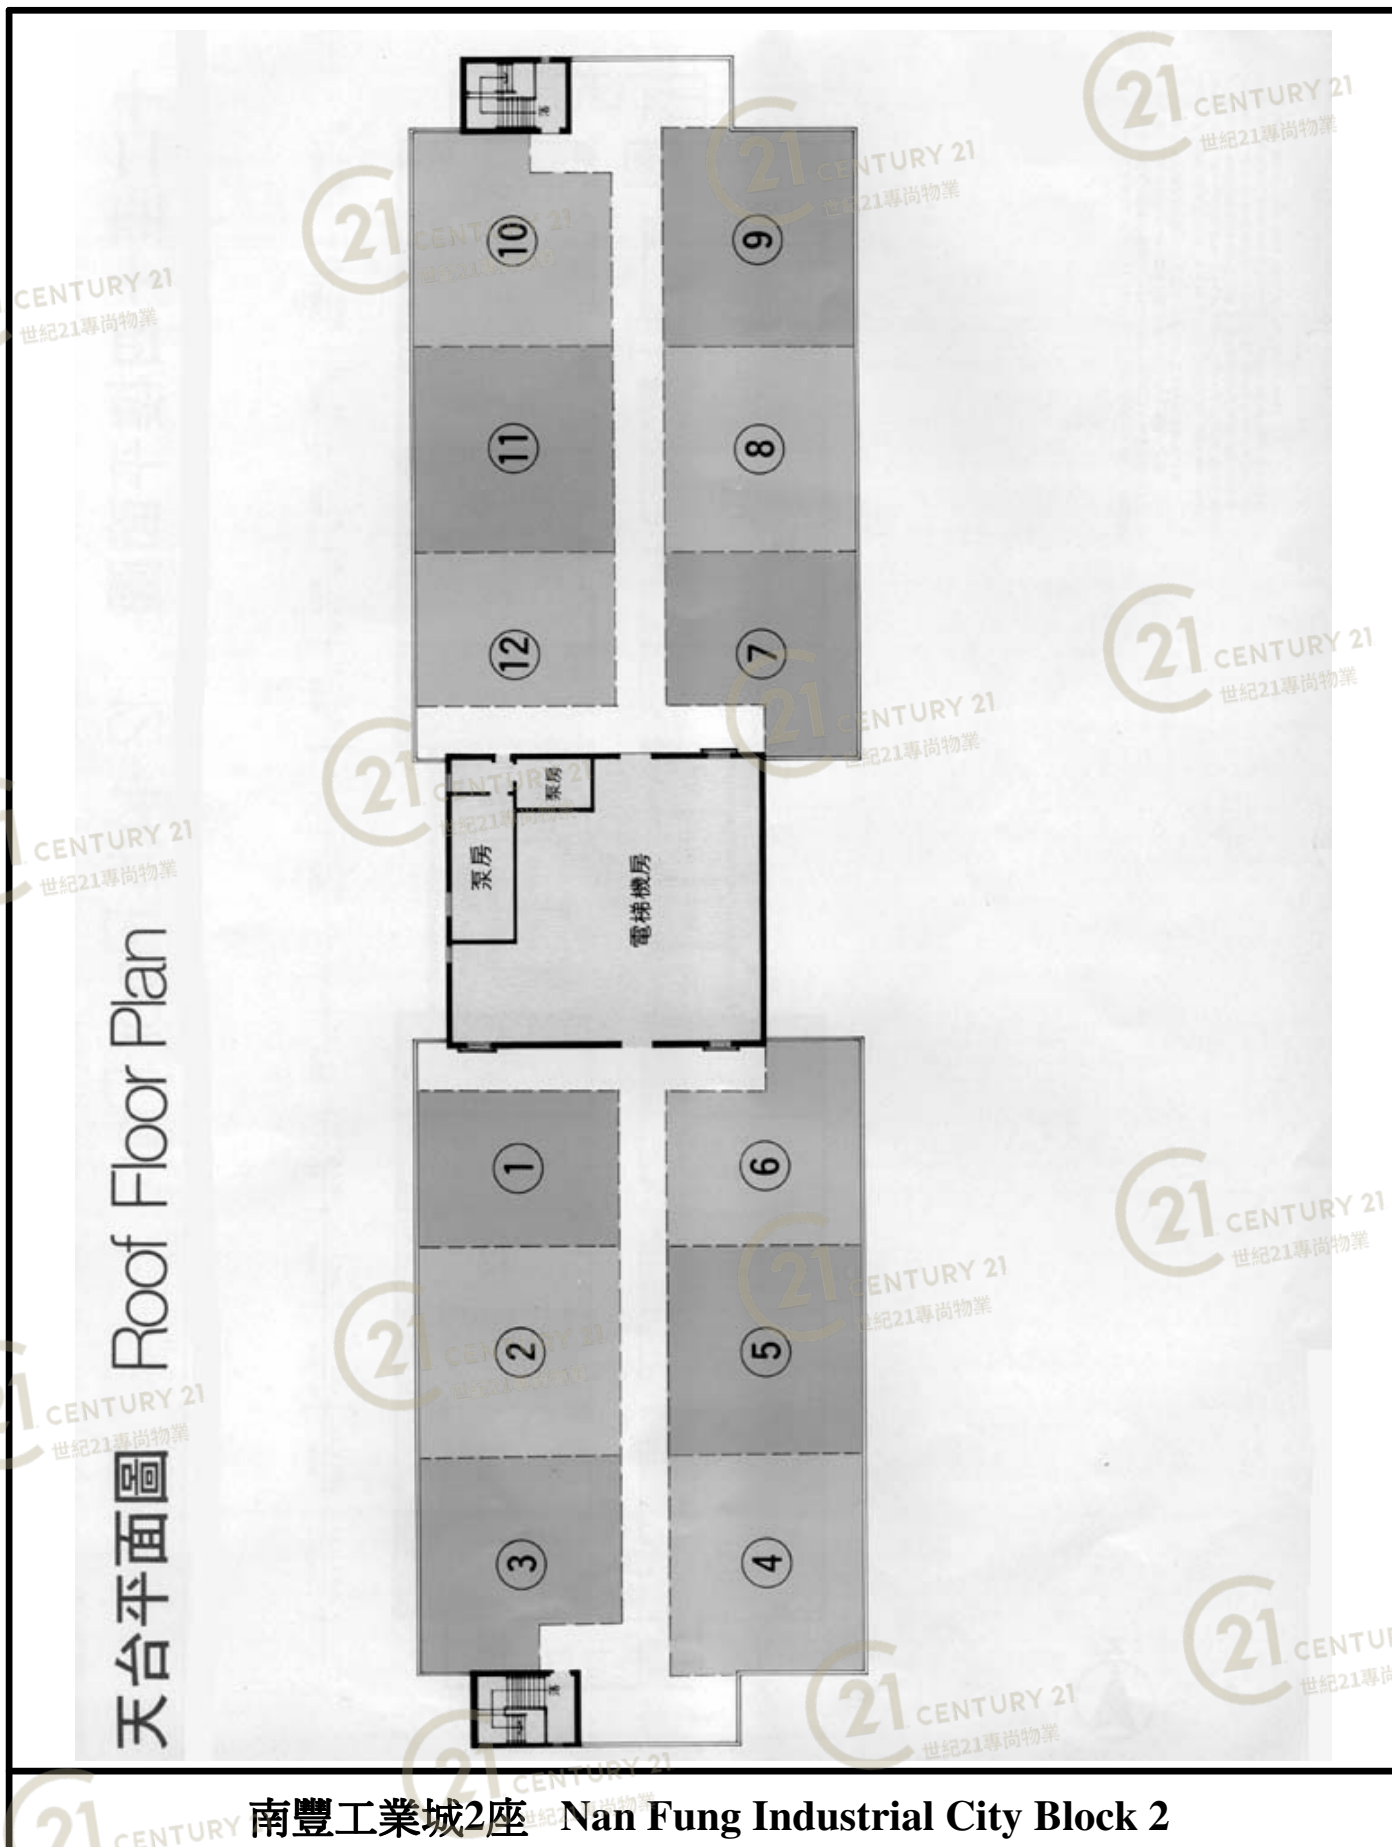

南豐工業城2座 Nan Fung Industrial City Block 2

NOT TO SCALE, FOR IDENTIFICATION PURPOSE ONLY

圖中所有數據比例，一概只作參考之用

外觀圖

Building Outlook



南豐工業城2座 Nan Fung Industrial City Block 2

NOT TO SCALE, FOR IDENTIFICATION PURPOSE ONLY

圖中所有數據比例，一概只作參考之用

外觀圖

Building Outlook



南豐工業城2座 Nan Fung Industrial City Block 2

NOT TO SCALE, FOR IDENTIFICATION PURPOSE ONLY

圖中所有數據比例，一概只作參考之用

外觀圖

Building Outlook



南豐工業城2座 Nan Fung Industrial City Block 2

NOT TO SCALE, FOR IDENTIFICATION PURPOSE ONLY

圖中所有數據比例，一概只作參考之用

外觀圖

Building Outlook



南豐工業城2座 Nan Fung Industrial City Block 2

NOT TO SCALE, FOR IDENTIFICATION PURPOSE ONLY

圖中所有數據比例，一概只作參考之用

外觀圖

Building Outlook



南豐工業城2座 Nan Fung Industrial City Block 2

NOT TO SCALE, FOR IDENTIFICATION PURPOSE ONLY

圖中所有數據比例，一概只作參考之用

外觀圖

Building Outlook



南豐工業城2座 Nan Fung Industrial City Block 2

Building Outlook



南豐工業城2座 Nan Fung Industrial City Block 2

NOT TO SCALE, FOR IDENTIFICATION PURPOSE ONLY

圖中所有數據比例，一概只作參考之用