


# 平面圖

# Floor Plan

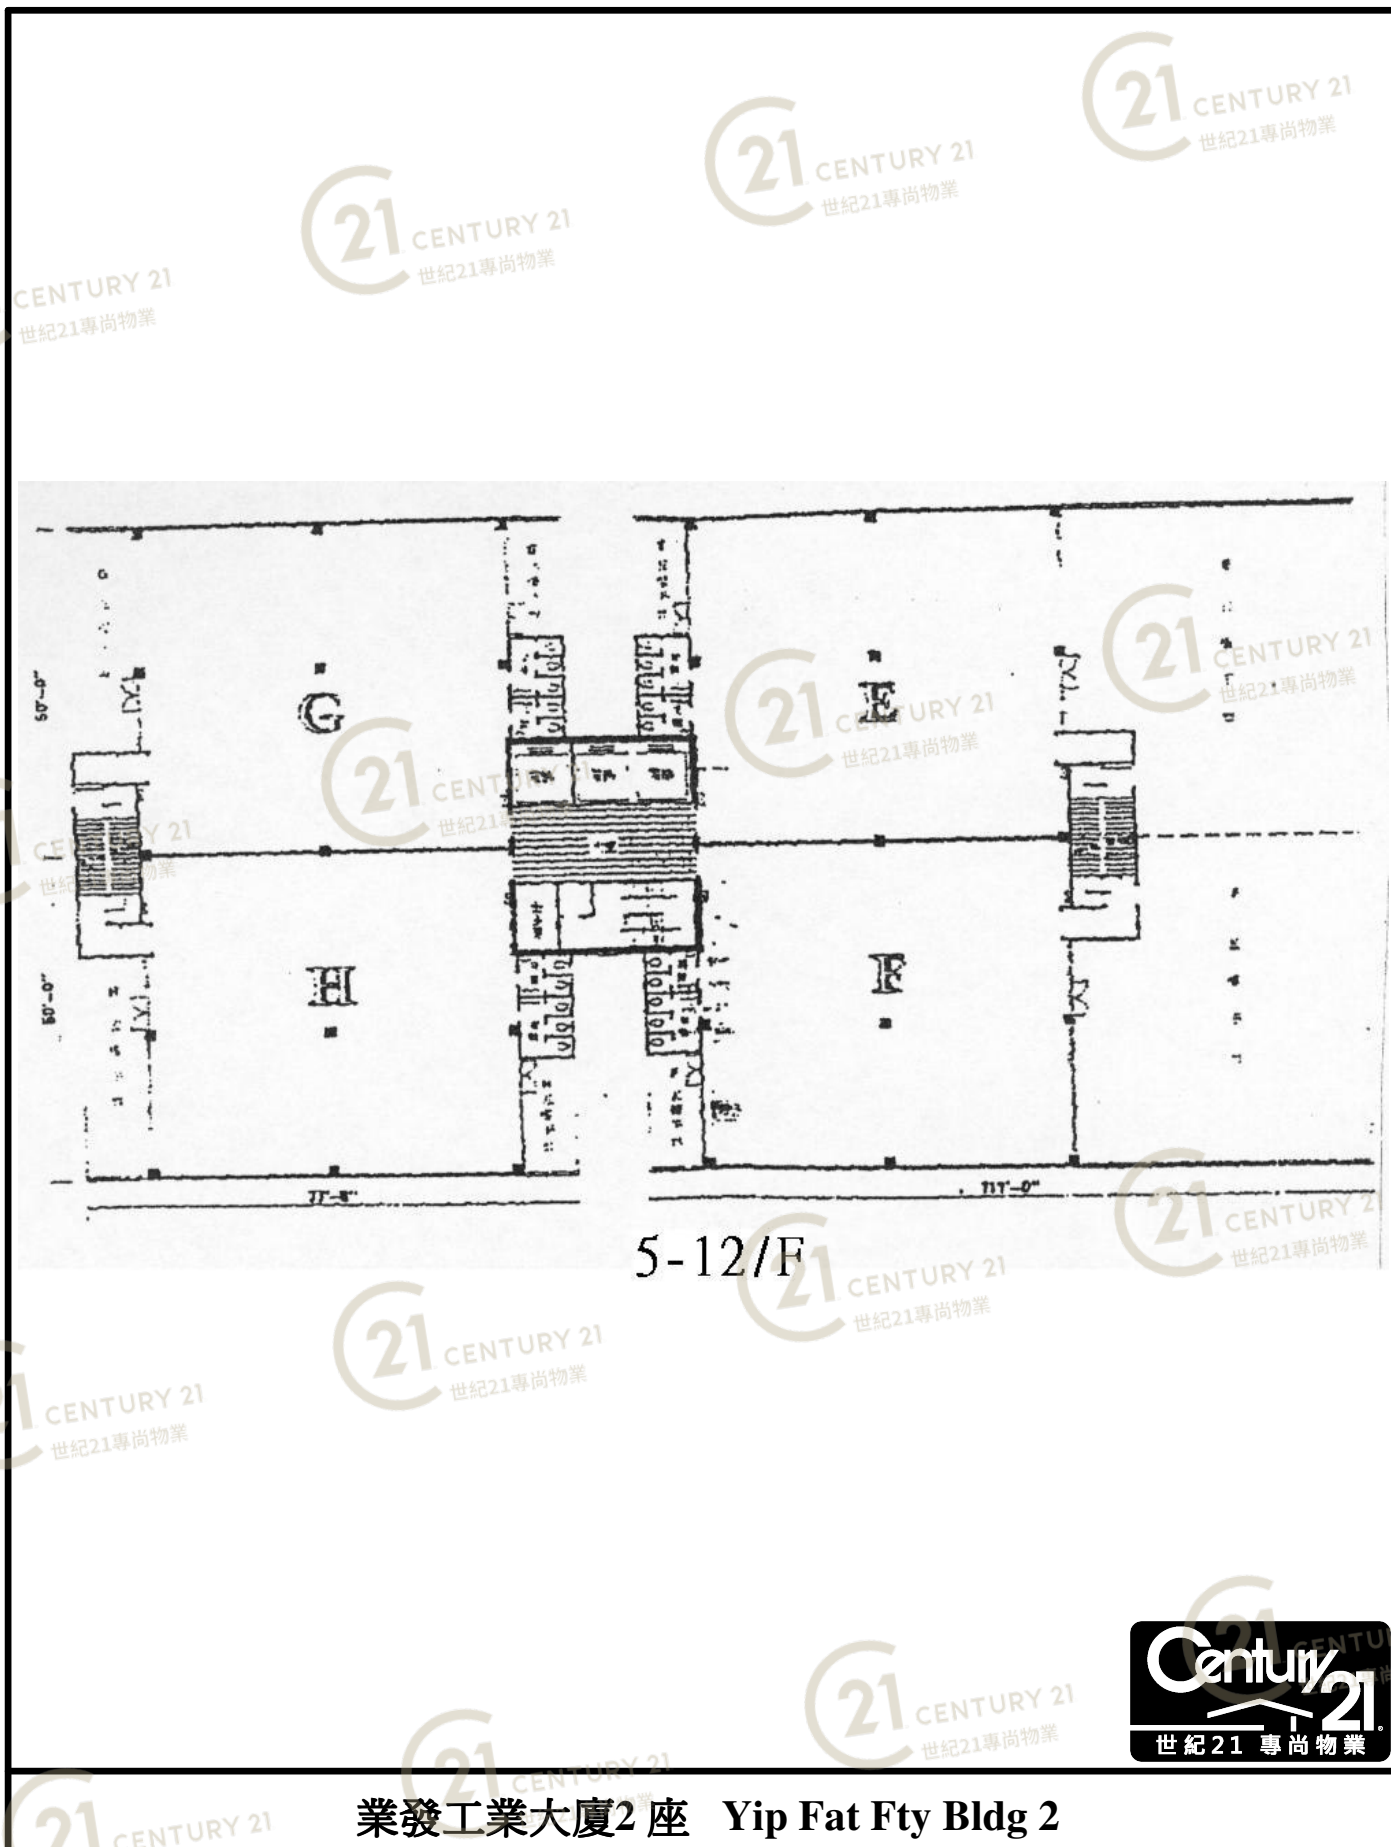


NOT TO SCALE, FOR IDENTIFICATION PURPOSE ONLY

圖中所有數據比例，一概只作參考之用

# 平面圖

# Floor Plan

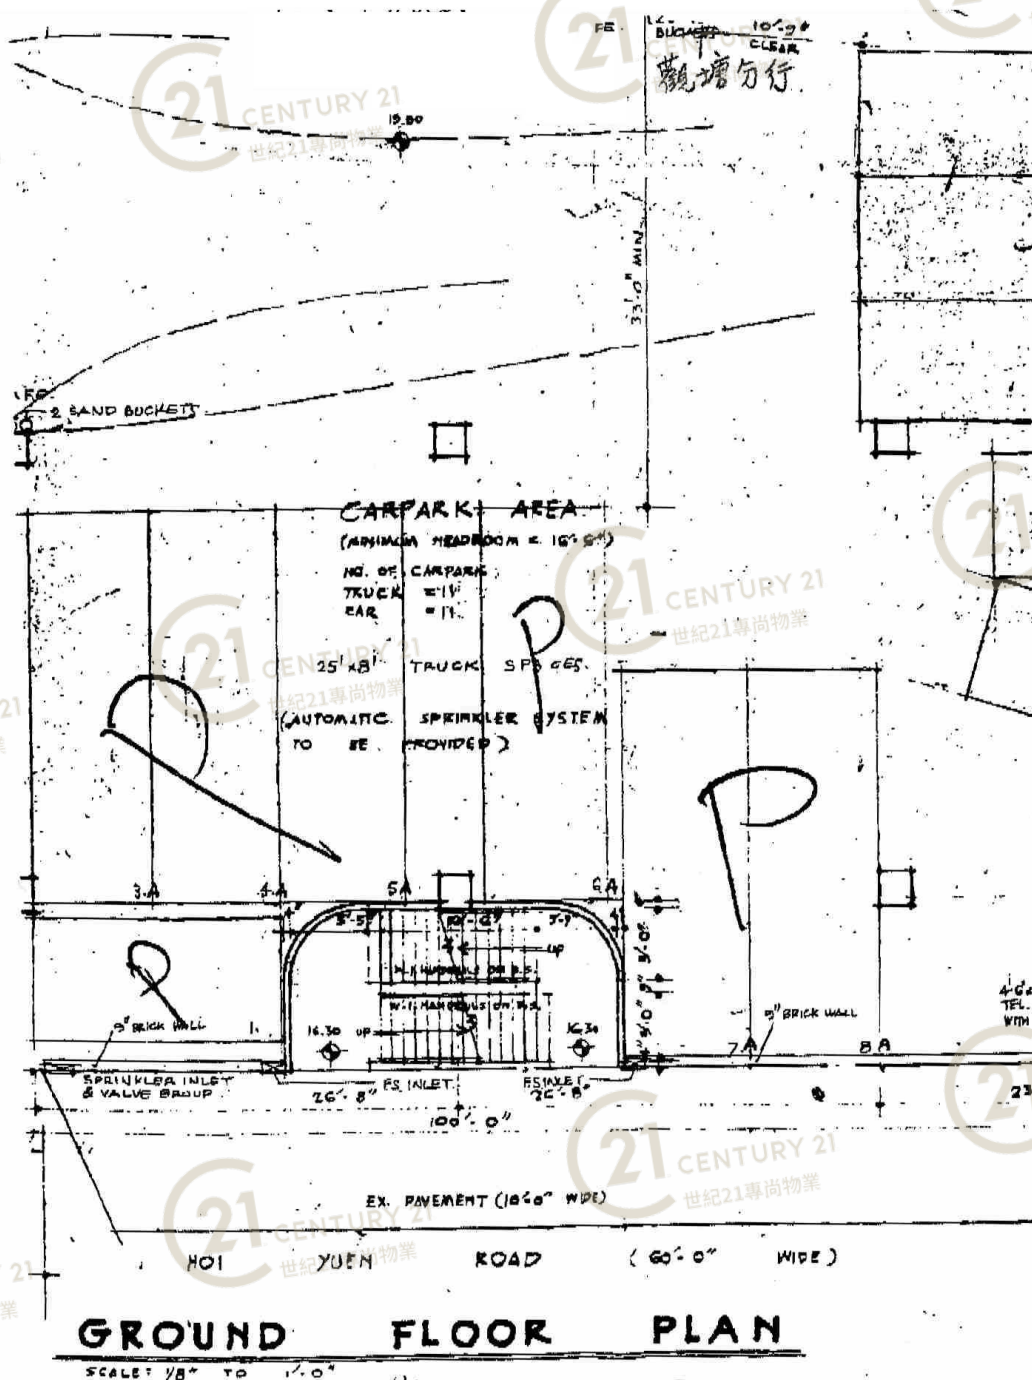

業發工業大廈2期



業發工業大廈2座 Yip Fat Fty Bldg 2

NOT TO SCALE, FOR IDENTIFICATION PURPOSE ONLY

圖中所有數據比例，一概只作參考之用

# Floor Plan



圖中所有數據比例，一概只作參考之用