


平面圖

Floor Plan

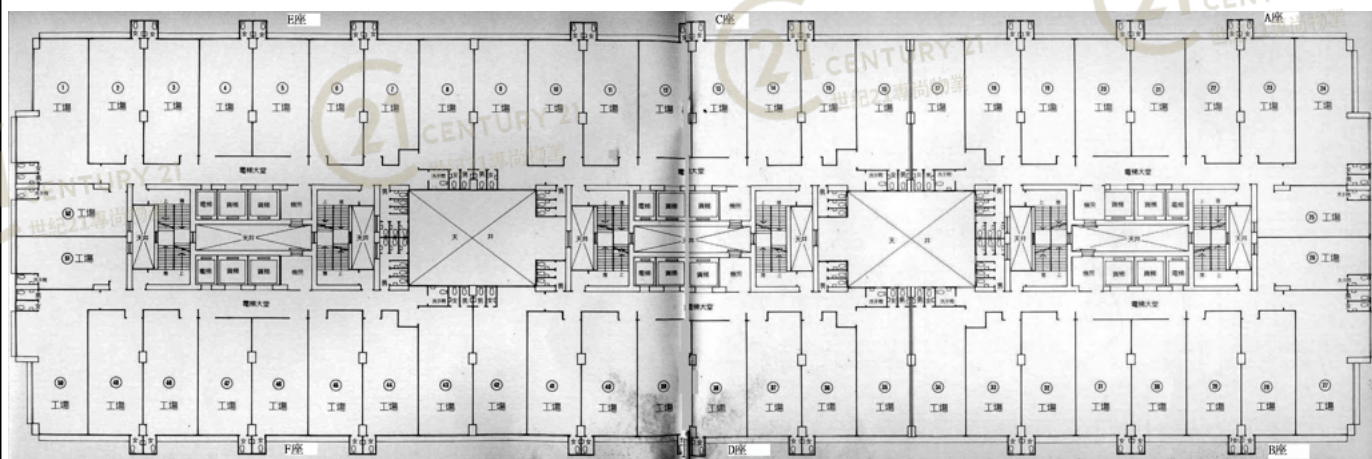


華樂工業中心E座 Wah Lok Industrial Centre Block E

NOT TO SCALE, FOR IDENTIFICATION PURPOSE ONLY

圖中所有數據比例，一概只作參考之用

平面圖

Floor Plan

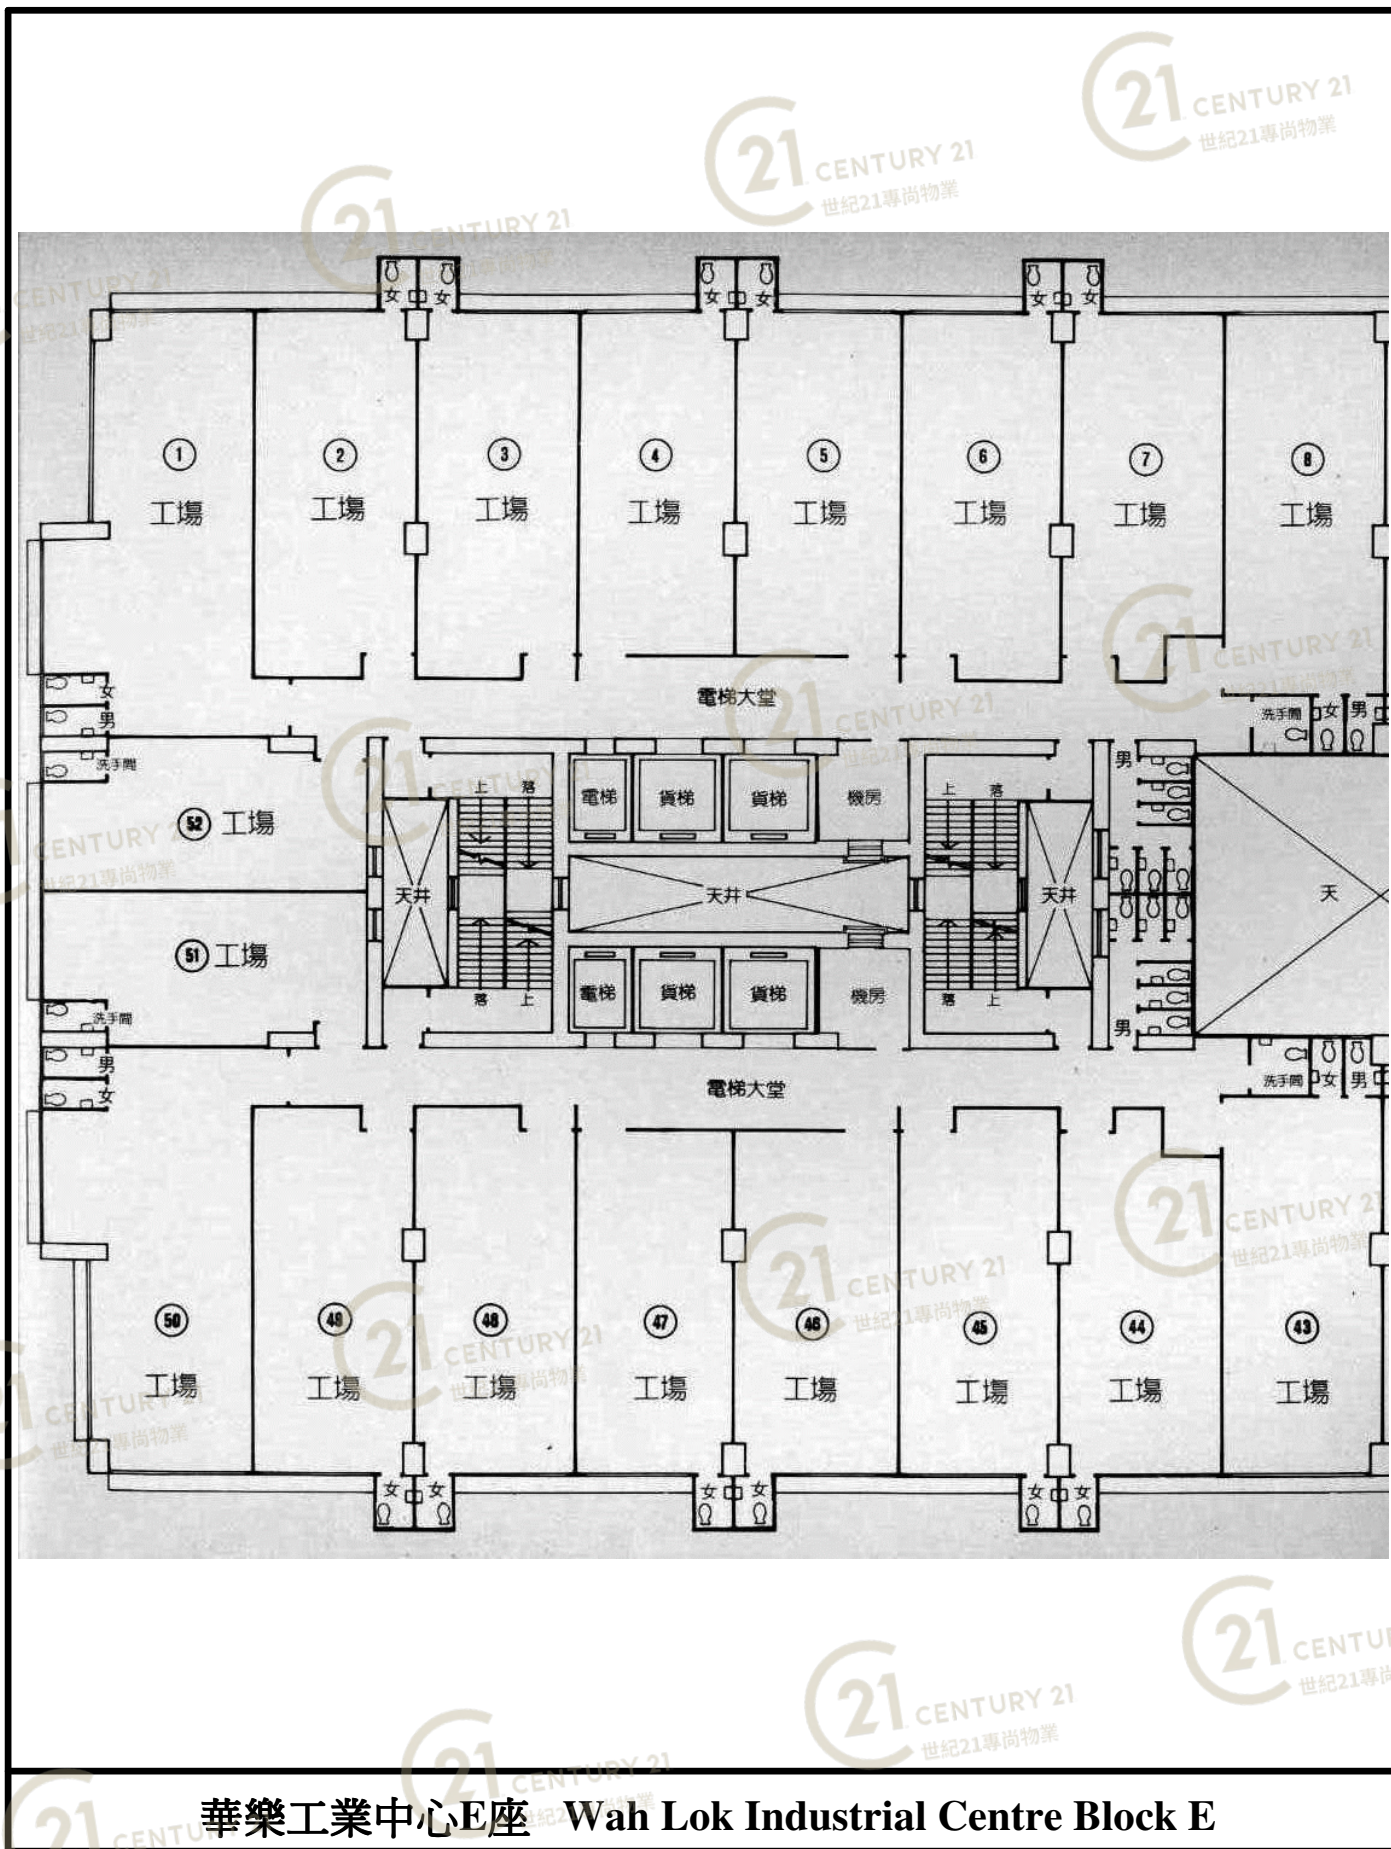


華樂工業中心E座 Wah Lok Industrial Centre Block E

NOT TO SCALE, FOR IDENTIFICATION PURPOSE ONLY

圖中所有數據比例，一概只作參考之用

平面圖

Floor Plan

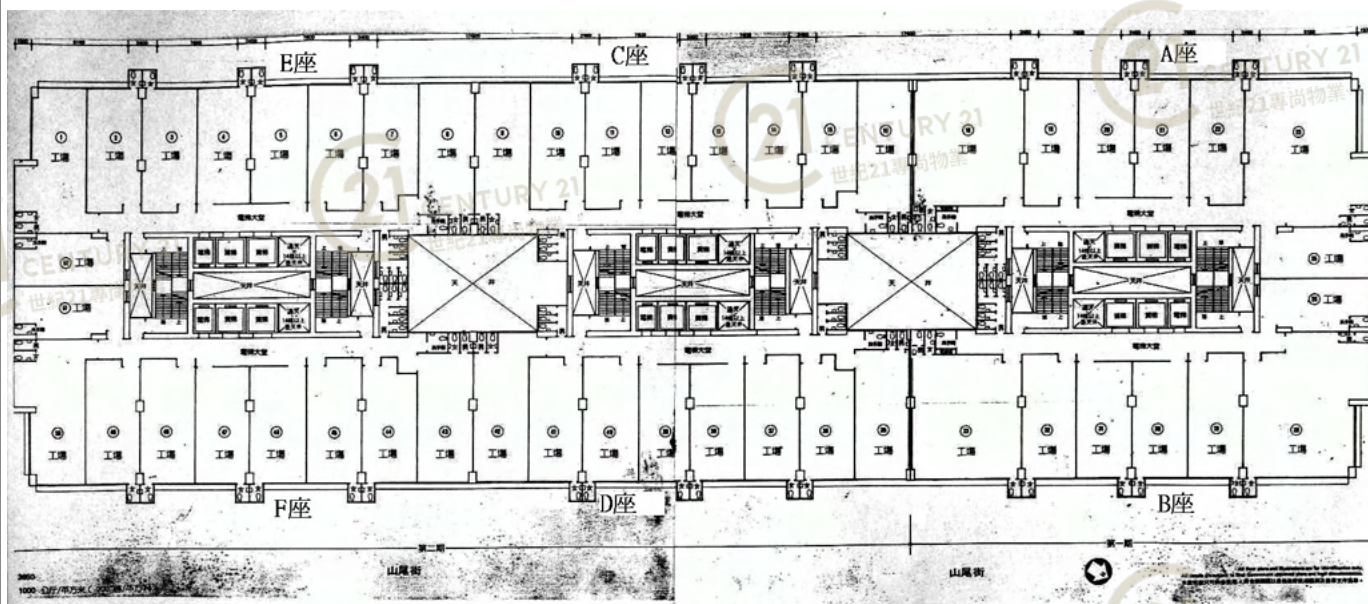


華樂工業中心E座 Wah Lok Industrial Centre Block E

NOT TO SCALE, FOR IDENTIFICATION PURPOSE ONLY

圖中所有數據比例，一概只作參考之用

平面圖


Floor Plan

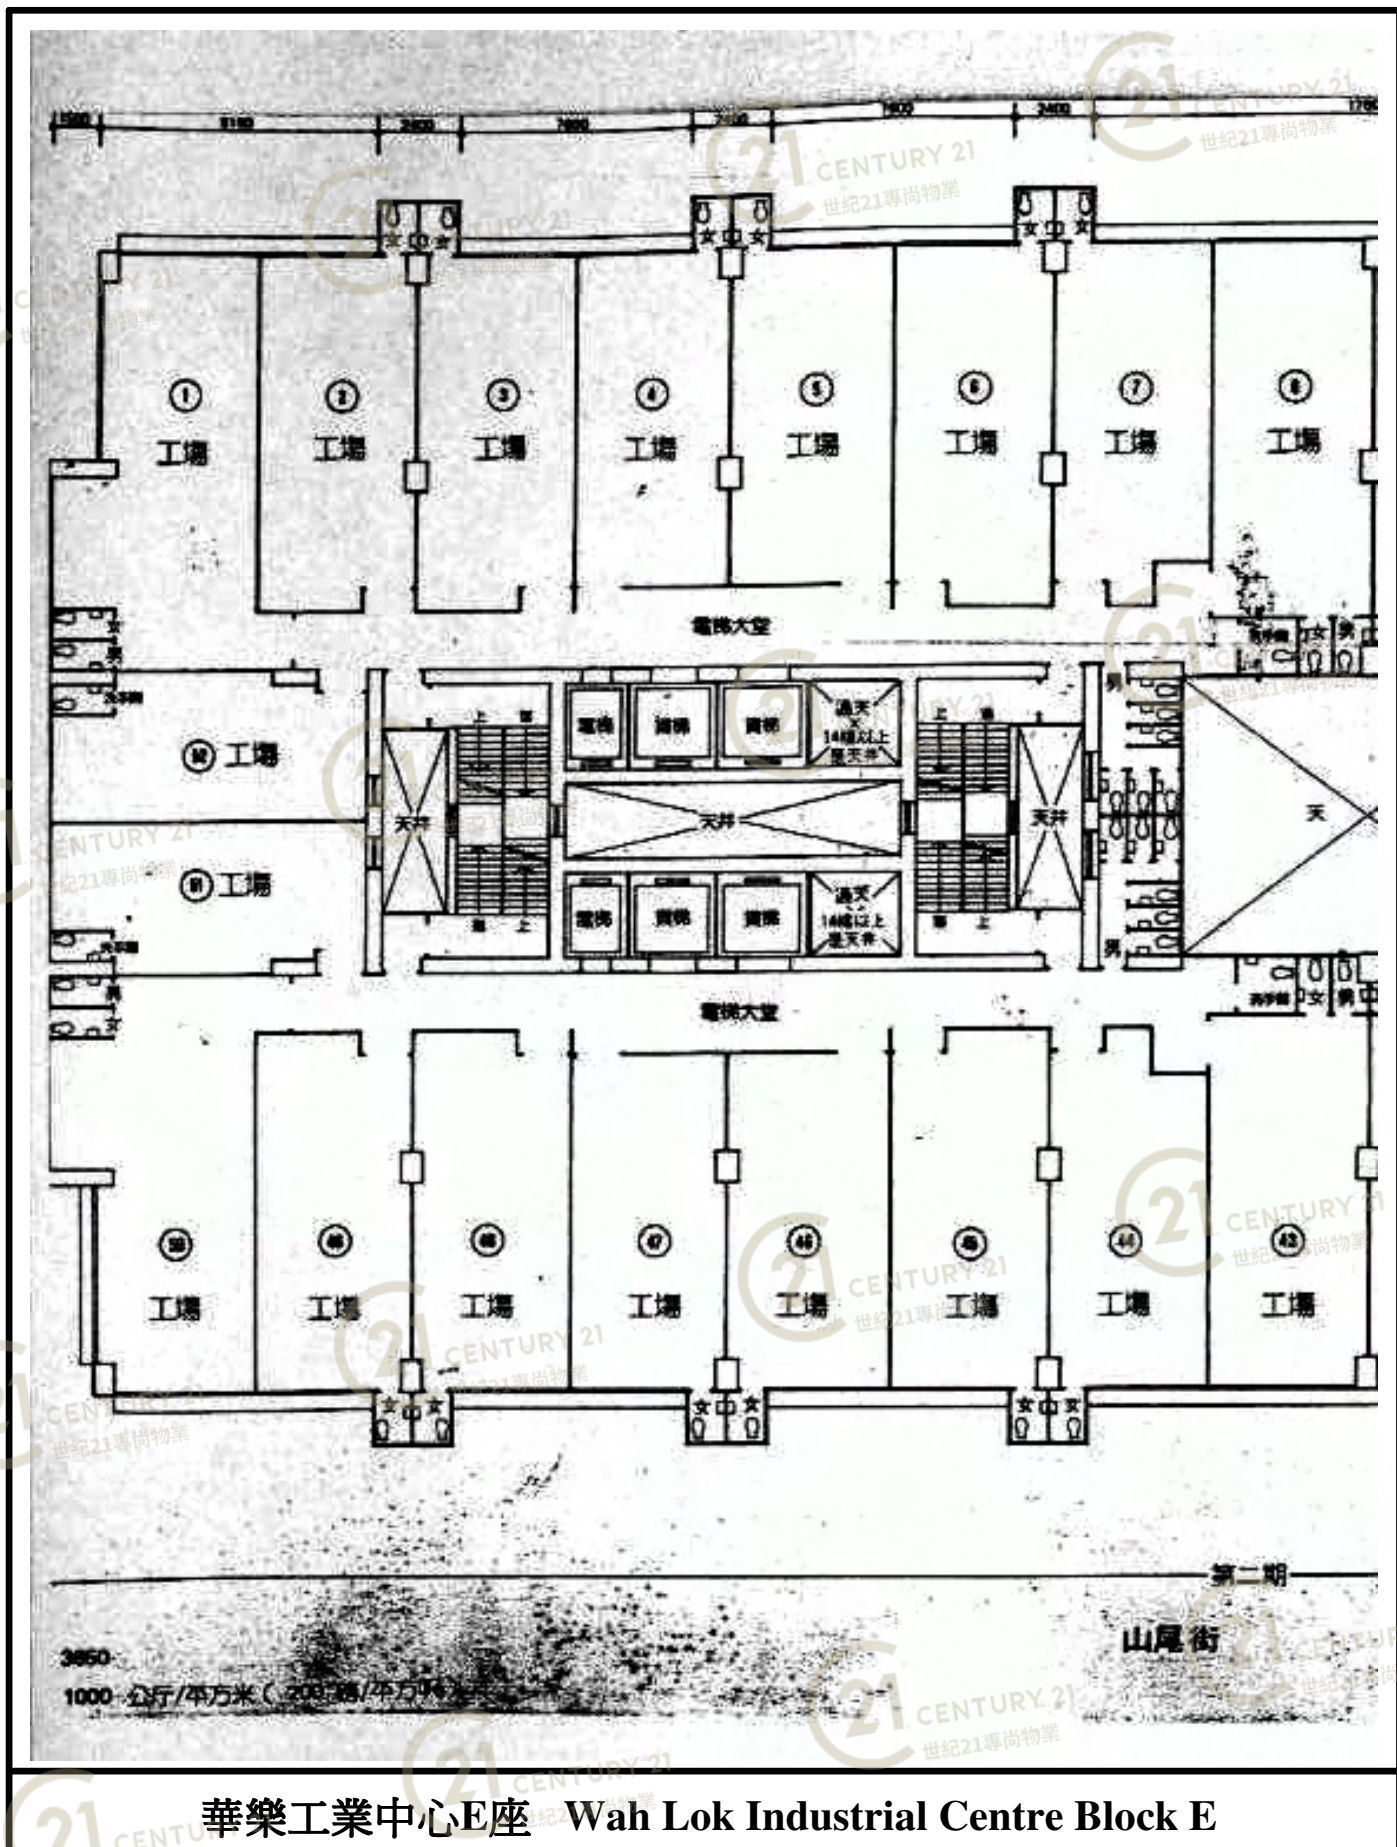

NOT TO SCALE, FOR IDENTIFICATION PURPOSE ONLY
圖中所有數據比例, 一概只作參考之用

平面圖

Floor Plan

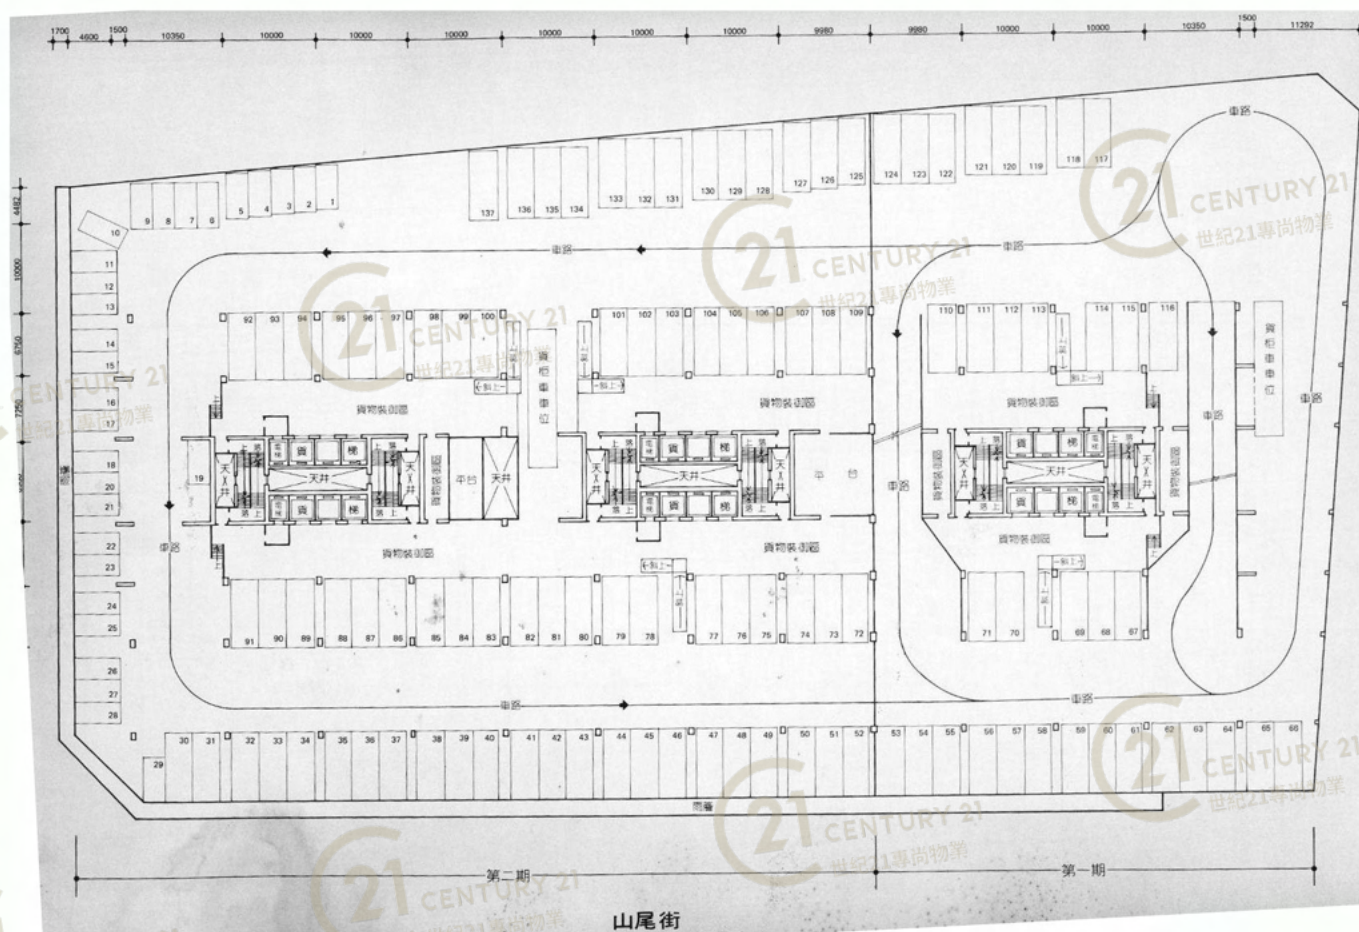


華樂工業中心E座 Wah Lok Industrial Centre Block E

NOT TO SCALE, FOR IDENTIFICATION PURPOSE ONLY

圖中所有數據比例，一概只作參考之用

平面圖

Floor Plan

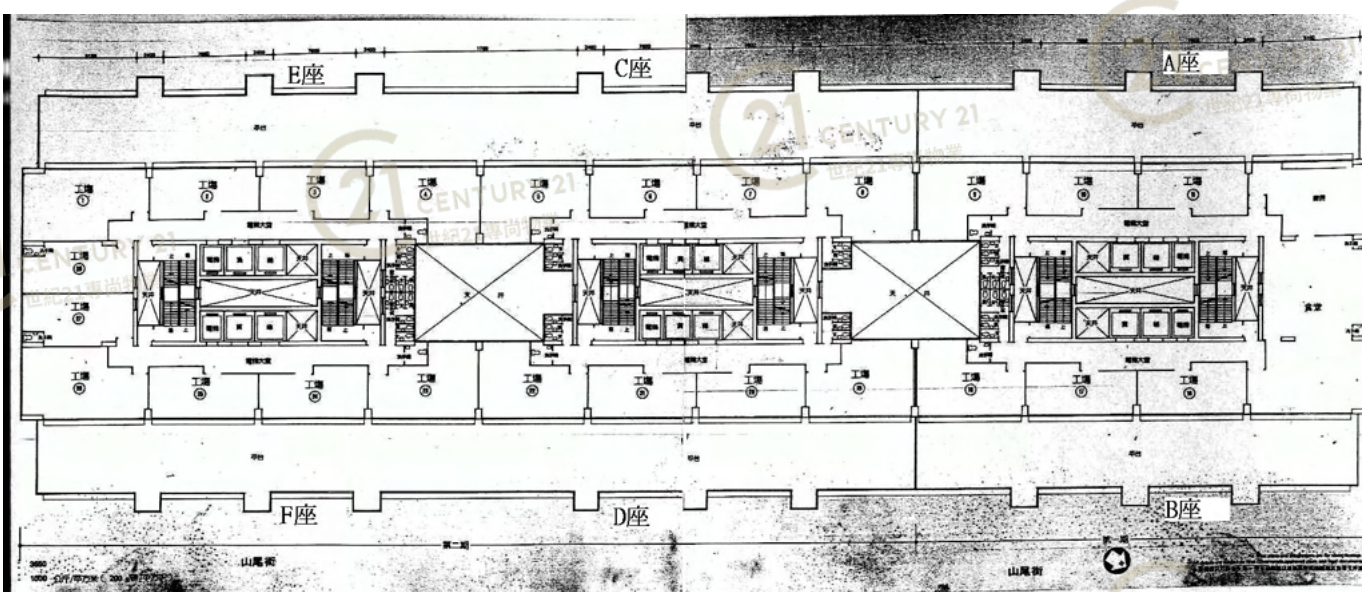

華樂工業中心E座 Wah Lok Industrial Centre Block E

NOT TO SCALE, FOR IDENTIFICATION PURPOSE ONLY

圖中所有數據比例，一概只作參考之用

Floor Plan




Floor Plan



圖中所有數據比例，一概只作參考之用

平面圖

Floor Plan

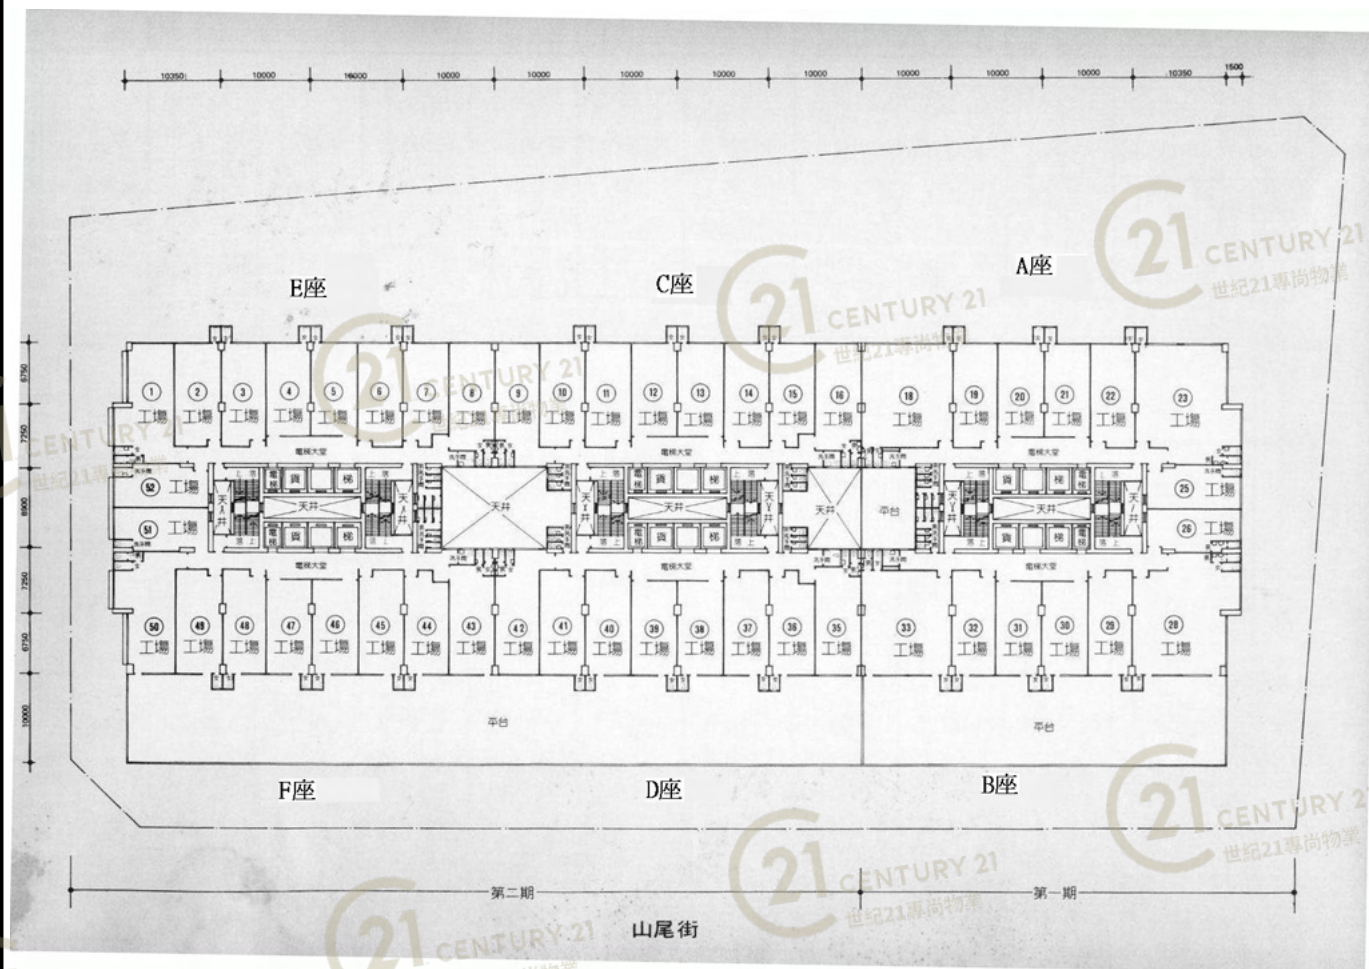


華樂工業中心E座 Wah Lok Industrial Centre Block E

NOT TO SCALE, FOR IDENTIFICATION PURPOSE ONLY

圖中所有數據比例，一概只作參考之用

平面圖

Floor Plan

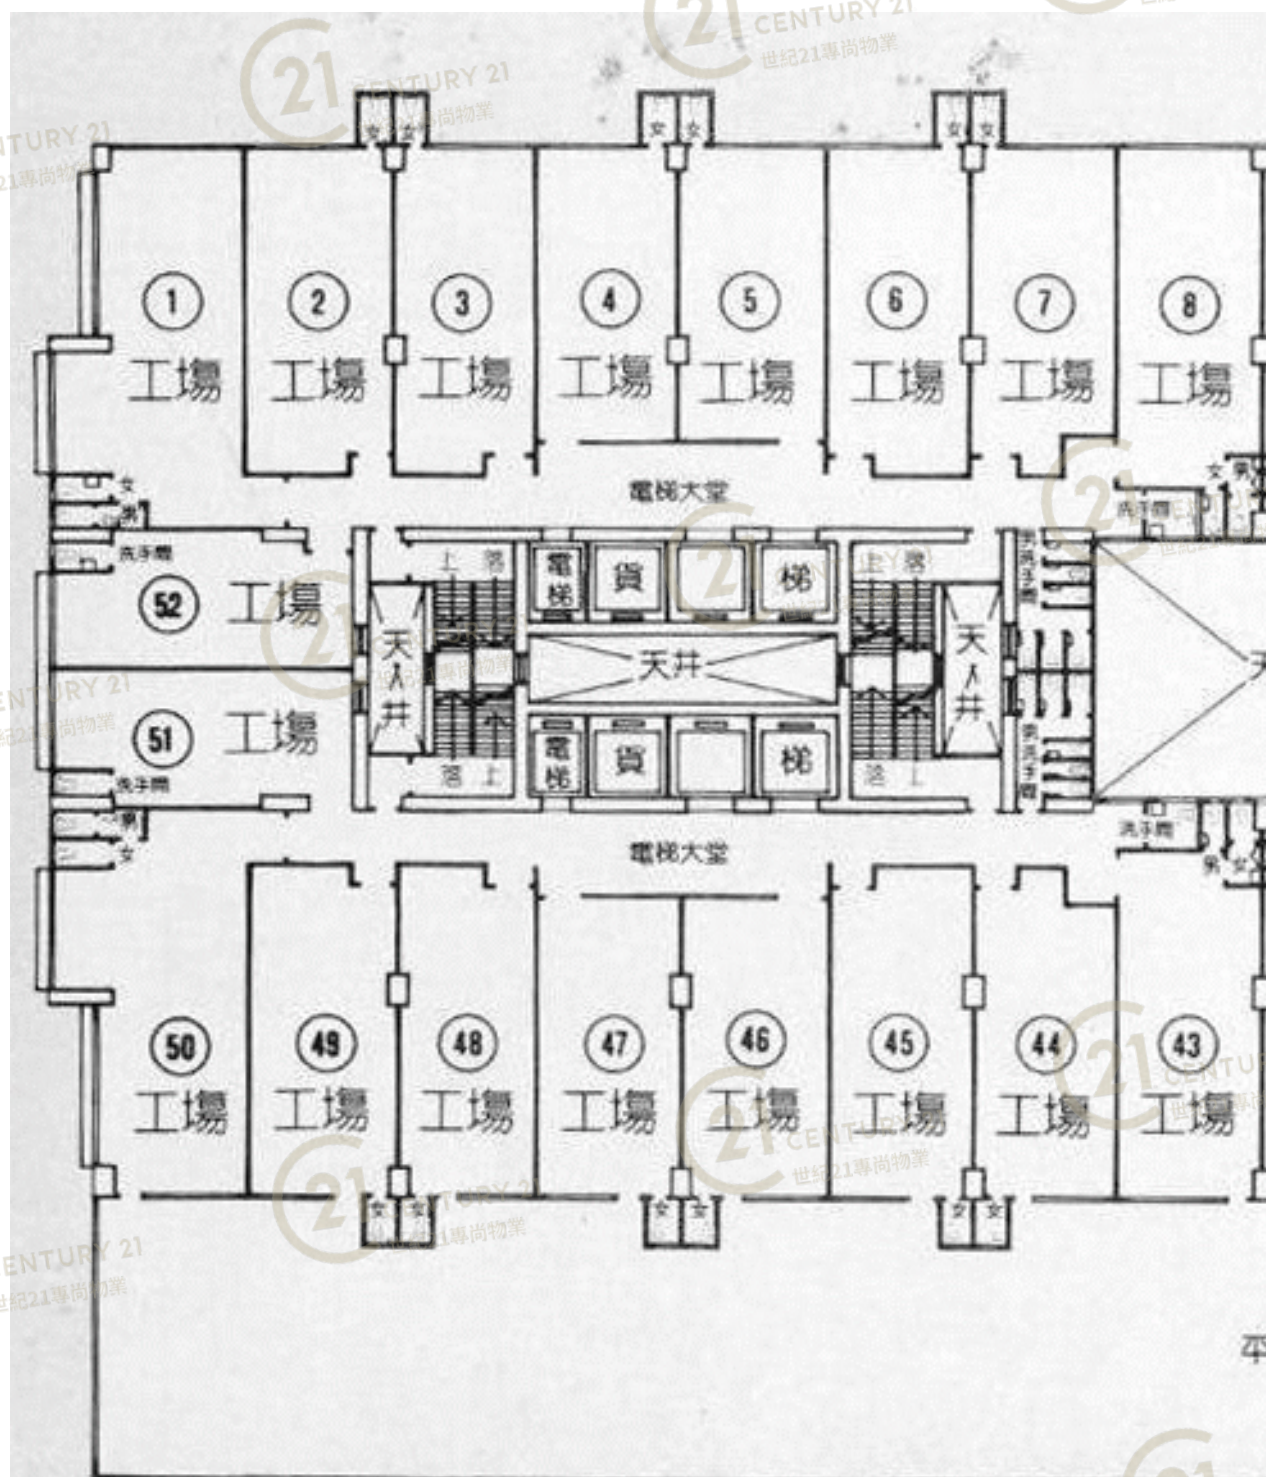


華樂工業中心E座 Wah Lok Industrial Centre Block E

NOT TO SCALE, FOR IDENTIFICATION PURPOSE ONLY

圖中所有數據比例，一概只作參考之用

平面圖

Floor Plan

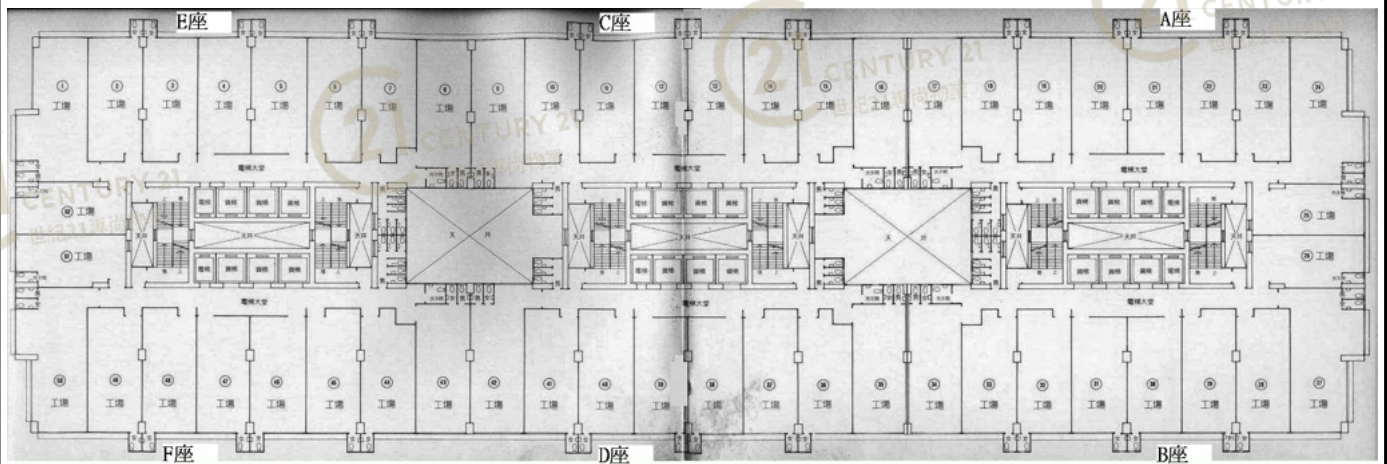


華樂工業中心E座 Wah Lok Industrial Centre Block E

NOT TO SCALE, FOR IDENTIFICATION PURPOSE ONLY

圖中所有數據比例，一概只作參考之用

平面圖

Floor Plan

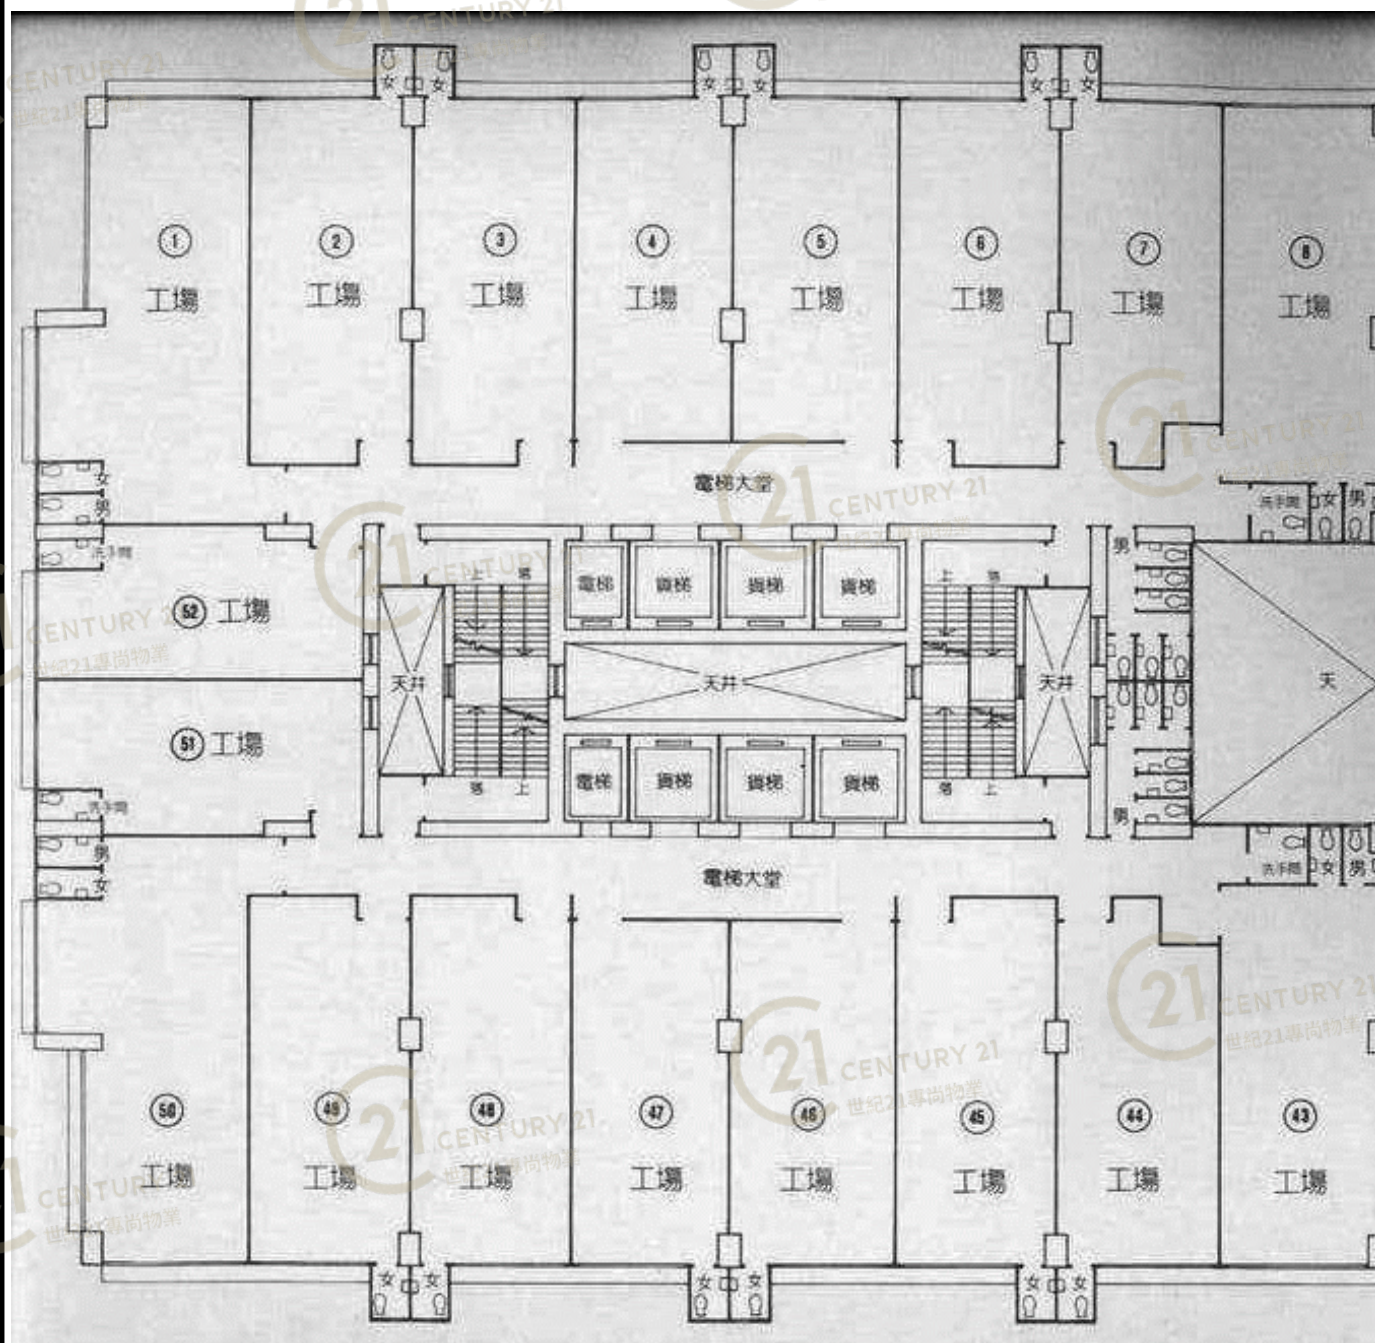


華樂工業中心E座 Wah Lok Industrial Centre Block E

NOT TO SCALE, FOR IDENTIFICATION PURPOSE ONLY

圖中所有數據比例，一概只作參考之用

12~13樓平面圖

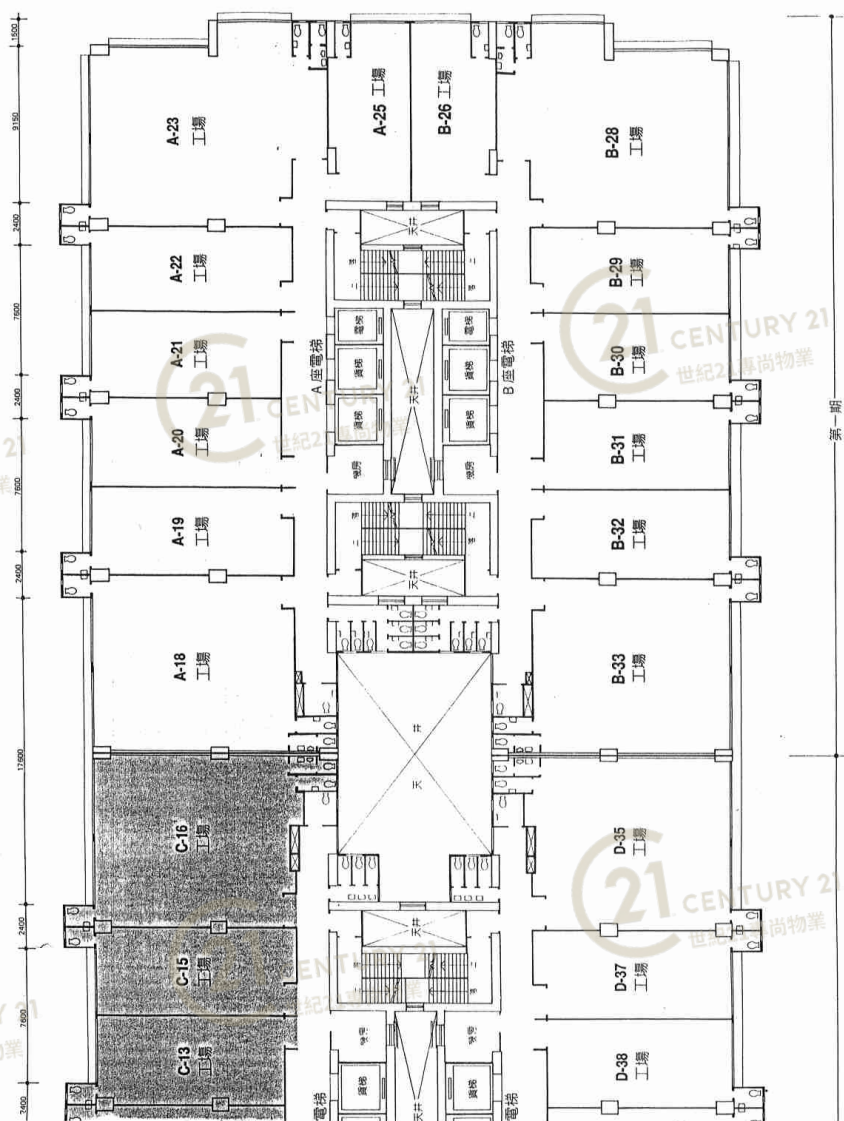

All floor plans and illustrations are for identification only. All details are subject to final Government approved plans and site documentation. 本圖所有尺寸均參照政府核准之圖則及現場實況為準。


華樂工業中心E座 Wah Lok Industrial Centre Block E

NOT TO SCALE, FOR IDENTIFICATION PURPOSE ONLY

圖中所有數據比例，一概只作參考之用

平面圖

Floor Plan

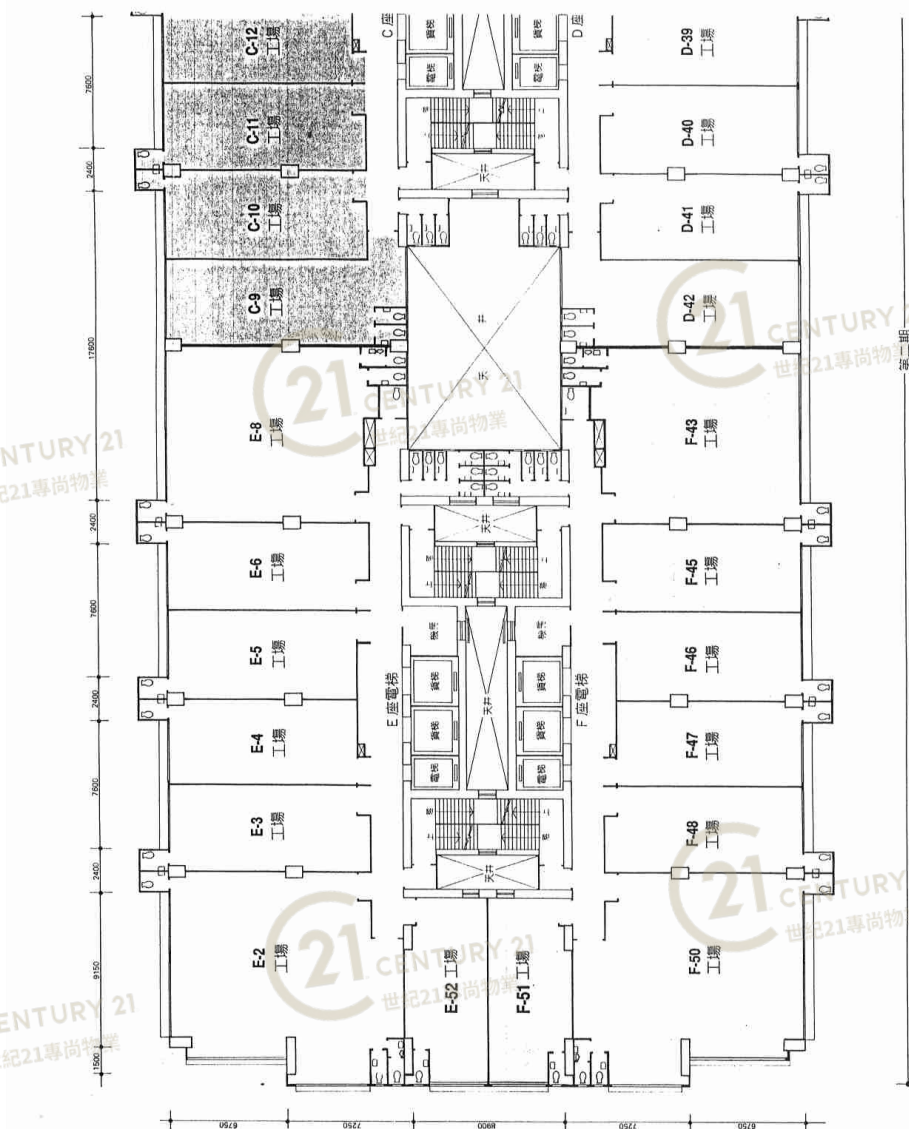

12~13樓平面圖

華樂工業中心E座 Wah Lok Industrial Centre Block E

NOT TO SCALE, FOR IDENTIFICATION PURPOSE ONLY

圖中所有數據比例，一概只作參考之用

Floor Plan

[illegible]

All floor plans and illustrations are for identification only. All details are subject to final Government approved plans and legal documentation.

山尾街


華樂工業中心E座 Wah Lok Industrial Centre Block E

NOT TO SCALE, FOR IDENTIFICATION PURPOSE ONLY

圖中所有數據比例，一概只作參考之用

平面圖

Floor Plan

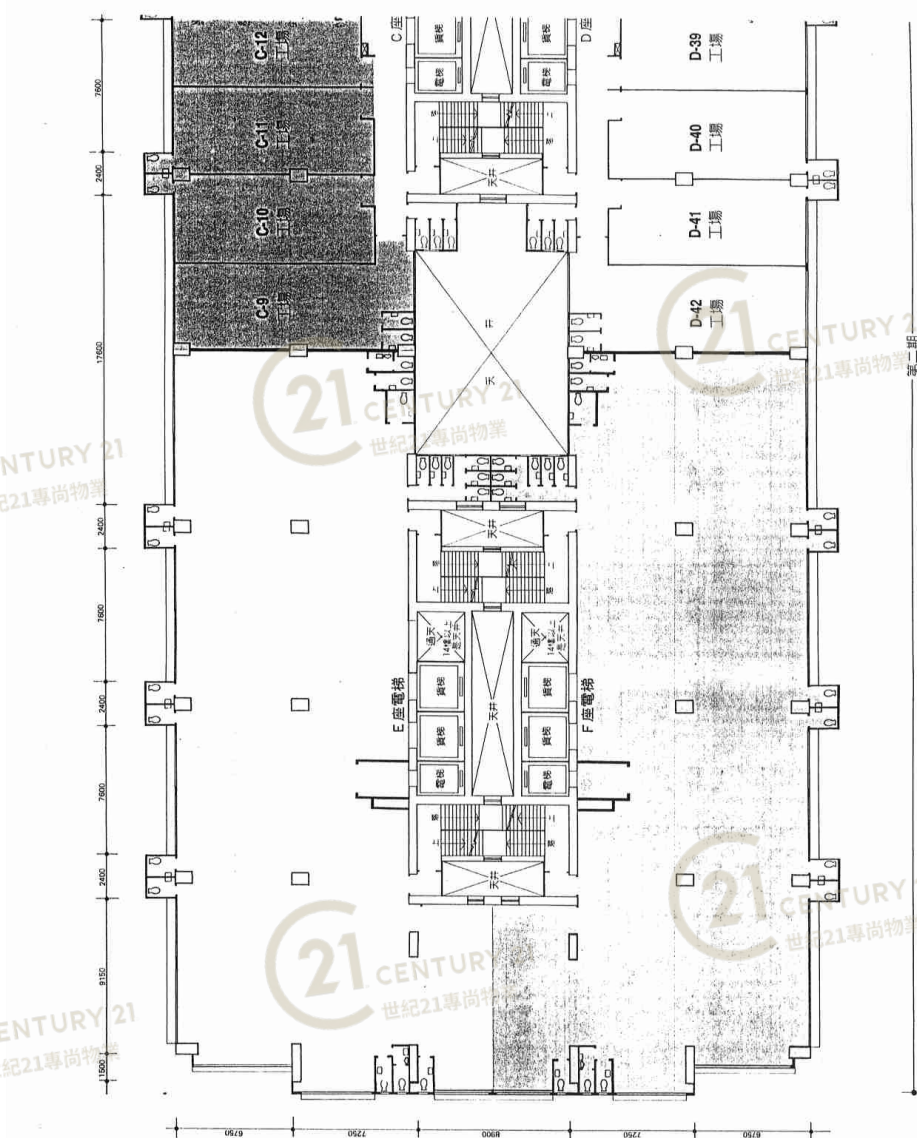

樓高：3650
 負重：1000 公斤/平方米 (200 磅/平方呎)


14~21樓平面圖

華樂工業中心E座 Wah Lok Industrial Centre Block E

NOT TO SCALE, FOR IDENTIFICATION PURPOSE ONLY

圖中所有數據比例，一概只作參考之用

Floor Plan

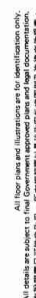

2樓平面圖

華樂工業中心E座 Wah Lok Industrial Centre Block E


NOT TO SCALE, FOR IDENTIFICATION PURPOSE ONLY

圖中所有數據比例，一概只作參考之用

平面圖

Floor Plan

樓宇平面圖

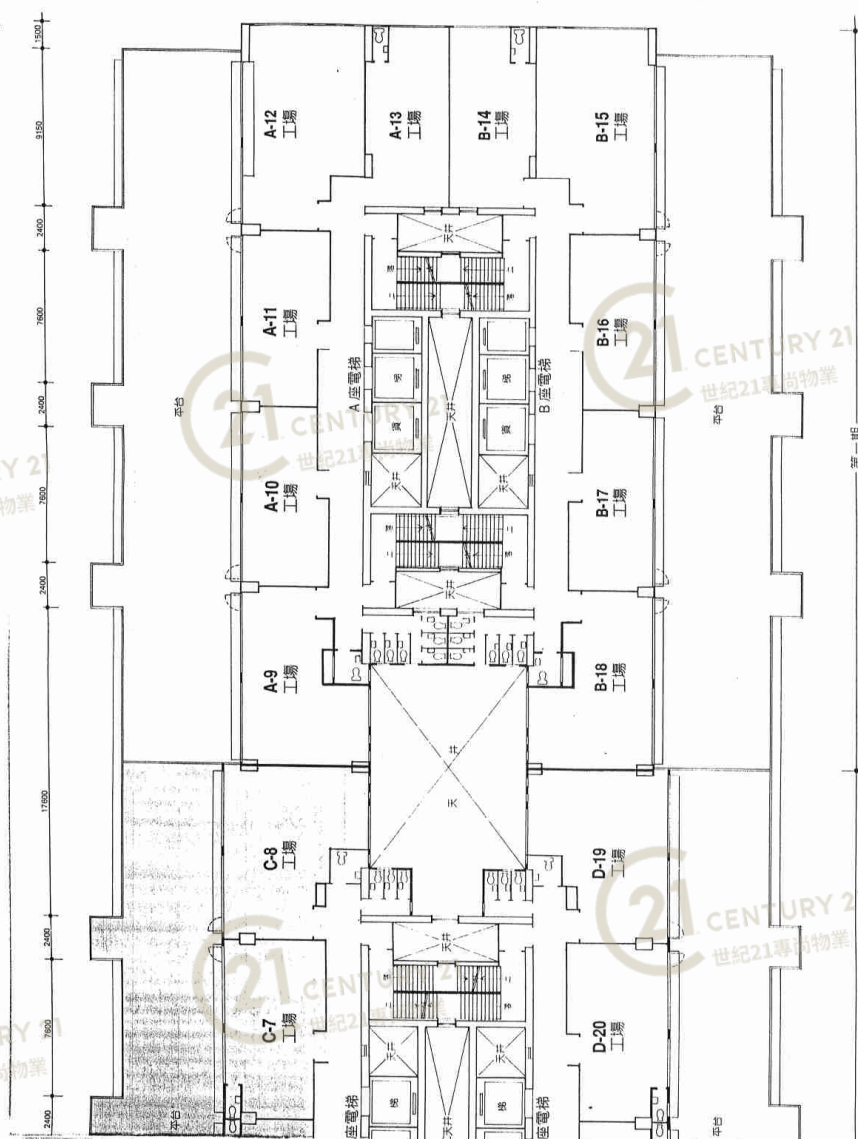

華樂工業中心E座 Wah Lok Industrial Centre Block E

NOT TO SCALE, FOR IDENTIFICATION PURPOSE ONLY

圖中所有數據比例，一概只作參考之用

Floor Plan



22樓平面圖

華樂工業中心E座 Wah Lok Industrial Centre Block E


NOT TO SCALE, FOR IDENTIFICATION PURPOSE ONLY

圖中所有數據比例，一概只作參考之用

平面圖

Floor Plan

3樓平面圖

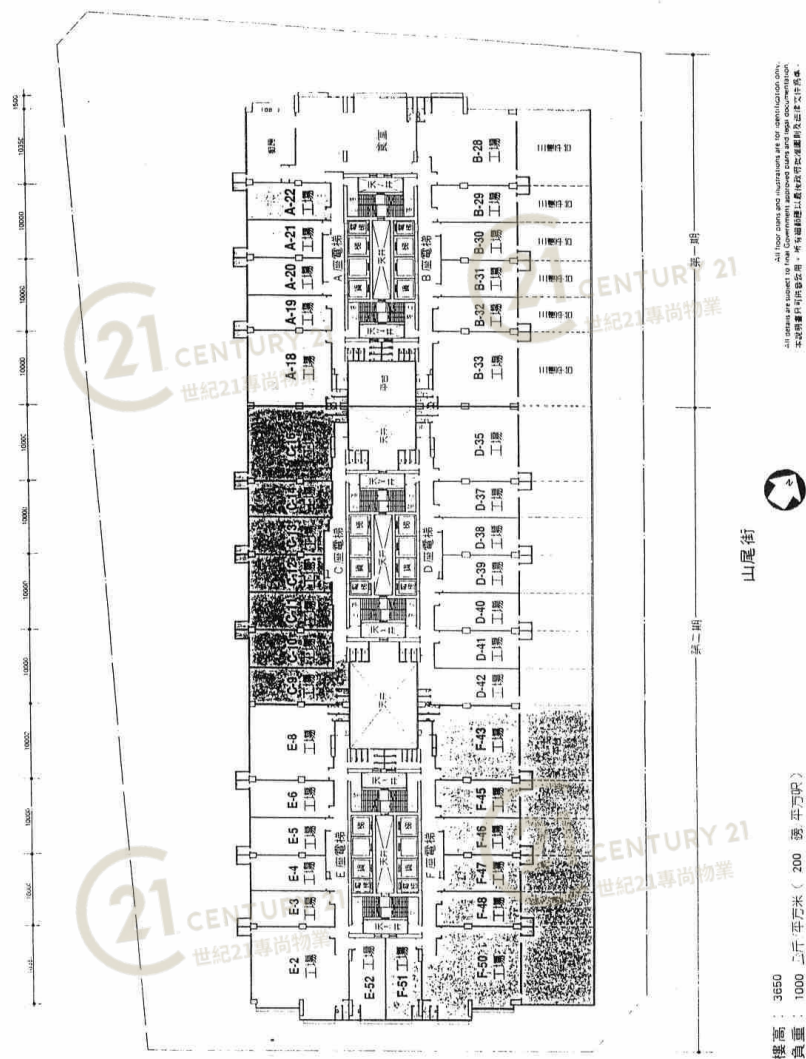

華樂工業中心E座 Wah Lok Industrial Centre Block E

NOT TO SCALE, FOR IDENTIFICATION PURPOSE ONLY

圖中所有數據比例，一概只作參考之用

Floor Plan




華樂工業中心E座 Wah Lok Industrial Centre Block E

NOT TO SCALE, FOR IDENTIFICATION PURPOSE ONLY

圖中所有數據比例，一概只作參考之用

4~工廠平面圖

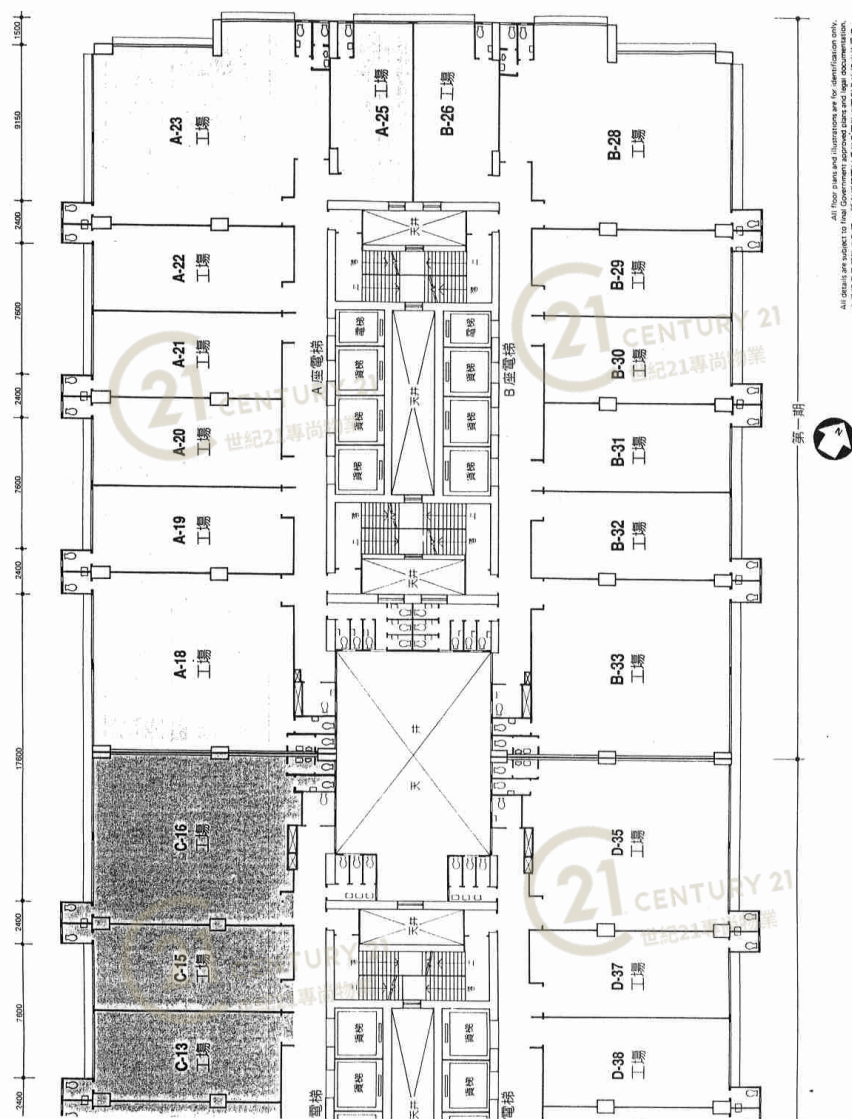


華樂工業中心E座 Wah Lok Industrial Centre Block E

NOT TO SCALE, FOR IDENTIFICATION PURPOSE ONLY

圖中所有數據比例，一概只作參考之用

平面圖

Floor Plan

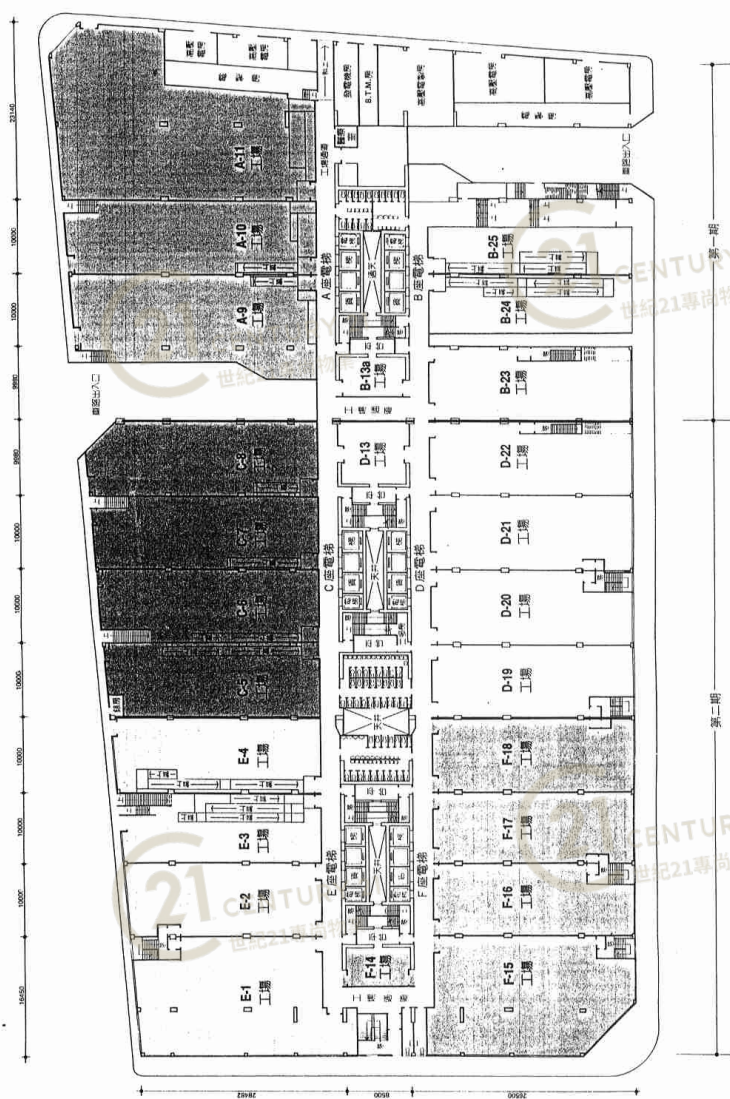

All floor plans and drawings are for identification only. All details are subject to final contract documents and legal documentation. 本圖僅供參考，所有細節請以最終合約圖則及法律文件為準。

樓高：5250
負重：1250 公斤/平方呎 (250 磅/平方呎)

樓宇平面圖

華樂工業中心E座 Wah Lok Industrial Centre Block E


NOT TO SCALE, FOR IDENTIFICATION PURPOSE ONLY

圖中所有數據比例，一概只作參考之用

平面圖

Floor Plan

平面圖

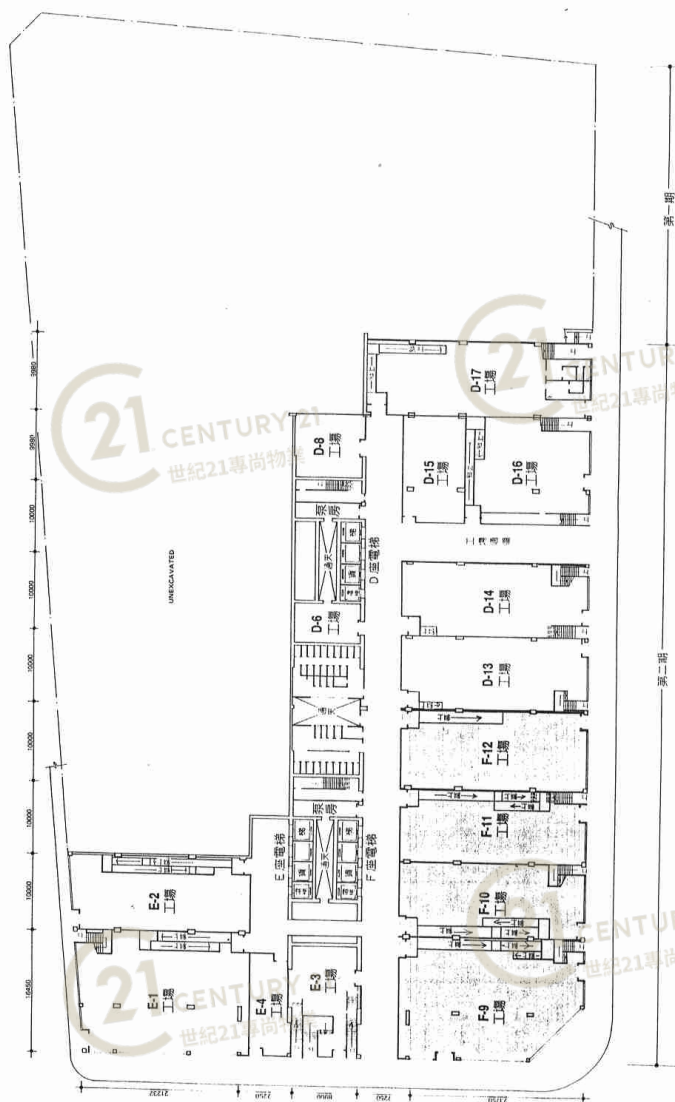

All floor plans and illustrations are for identification only.
All details are subject to change. 所有圖則均以最終政府核准圖則及圖文為準。

樓高：6000
負重：1250 公斤/平方米 (250 磅/平方呎)


華樂工業中心E座 Wah Lok Industrial Centre Block E

NOT TO SCALE, FOR IDENTIFICATION PURPOSE ONLY

圖中所有數據比例，一概只作參考之用

平面圖

Floor Plan

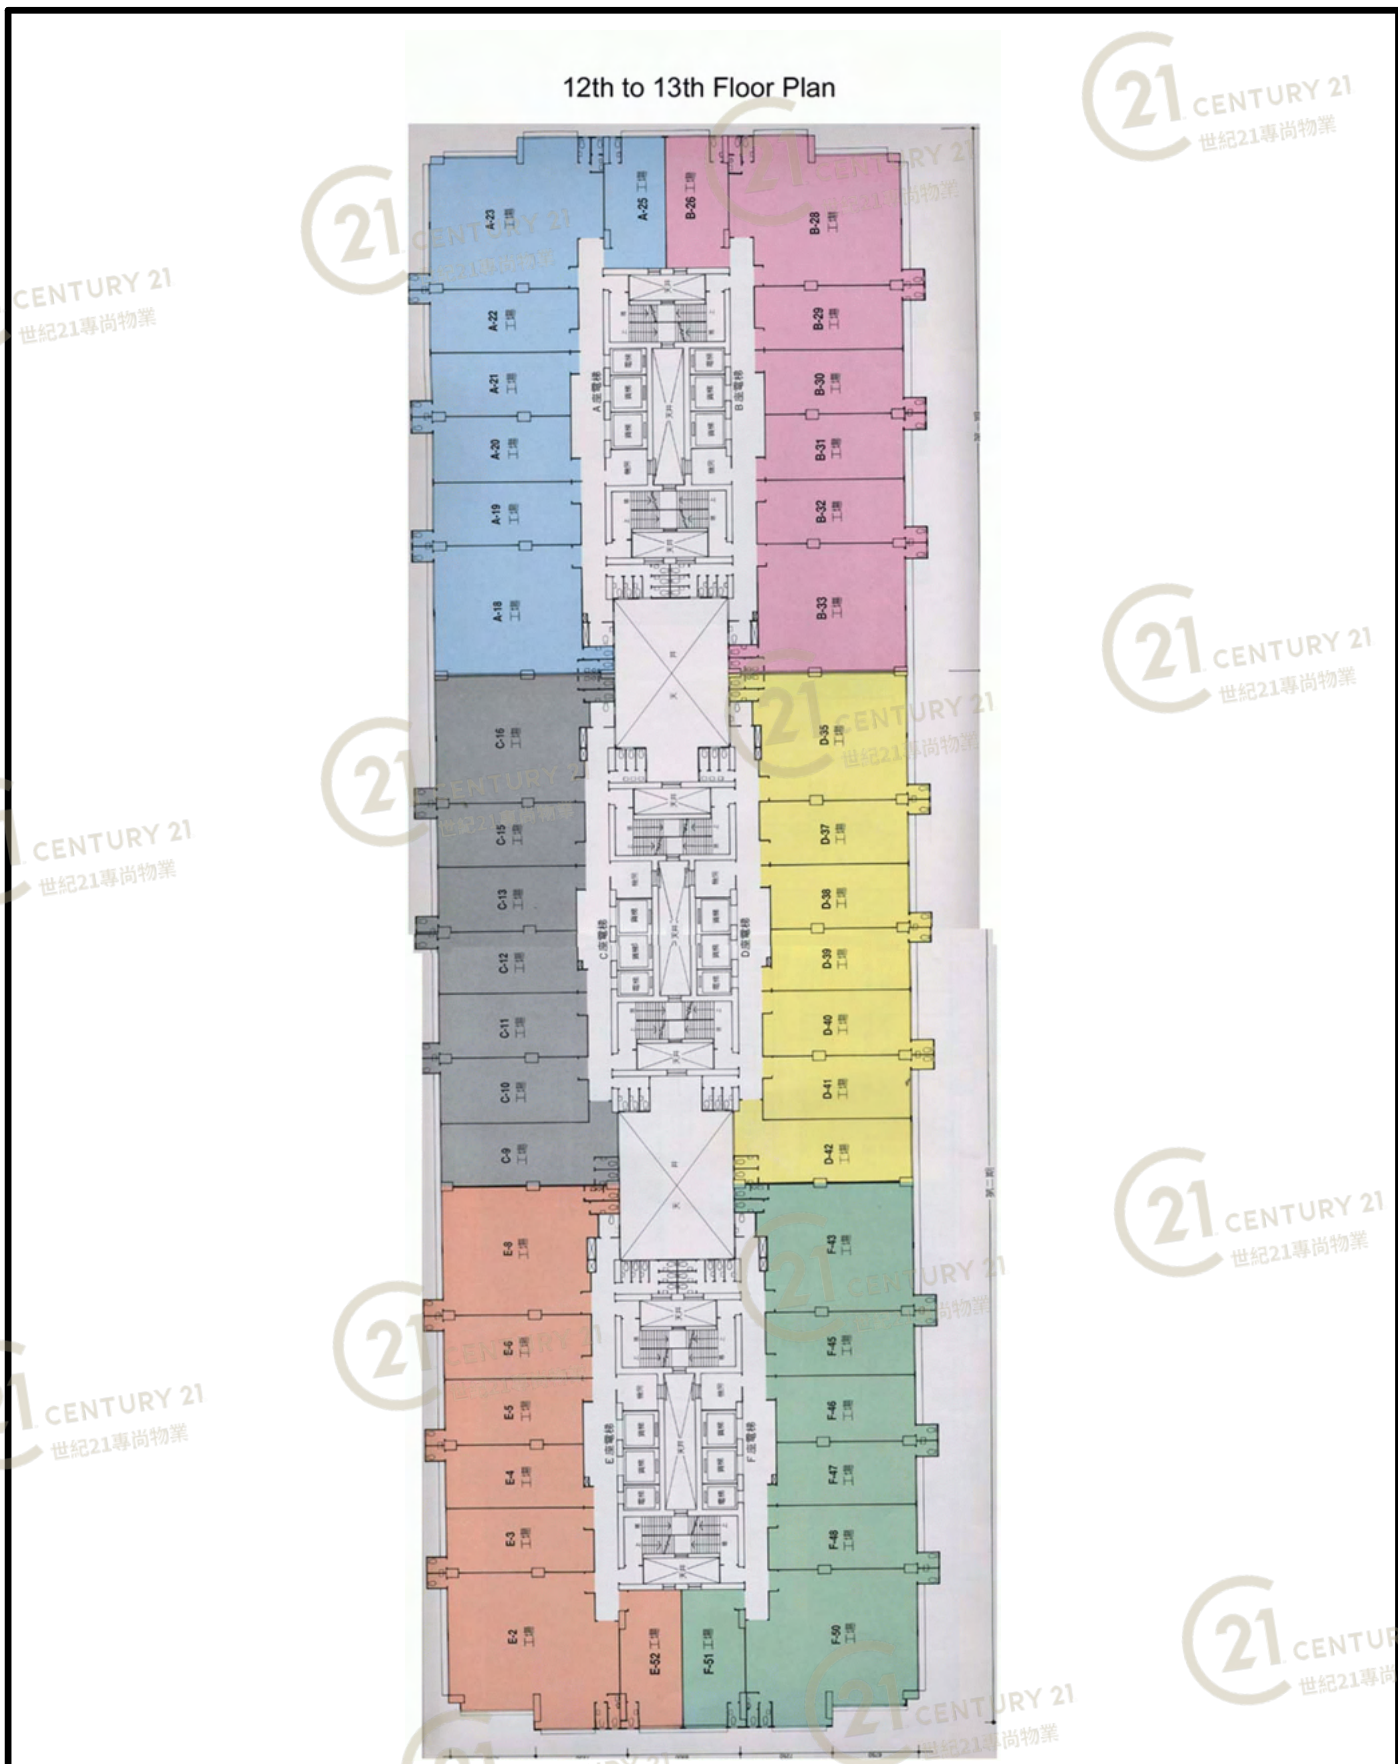

華樂工業中心E座 Wah Lok Industrial Centre Block E

NOT TO SCALE, FOR IDENTIFICATION PURPOSE ONLY

圖中所有數據比例，一概只作參考之用

Floor Plan



圖中所有數據比例，一概只作參考之用


Floor Plan



圖中所有數據比例，一概只作參考之用

平面圖

Floor Plan

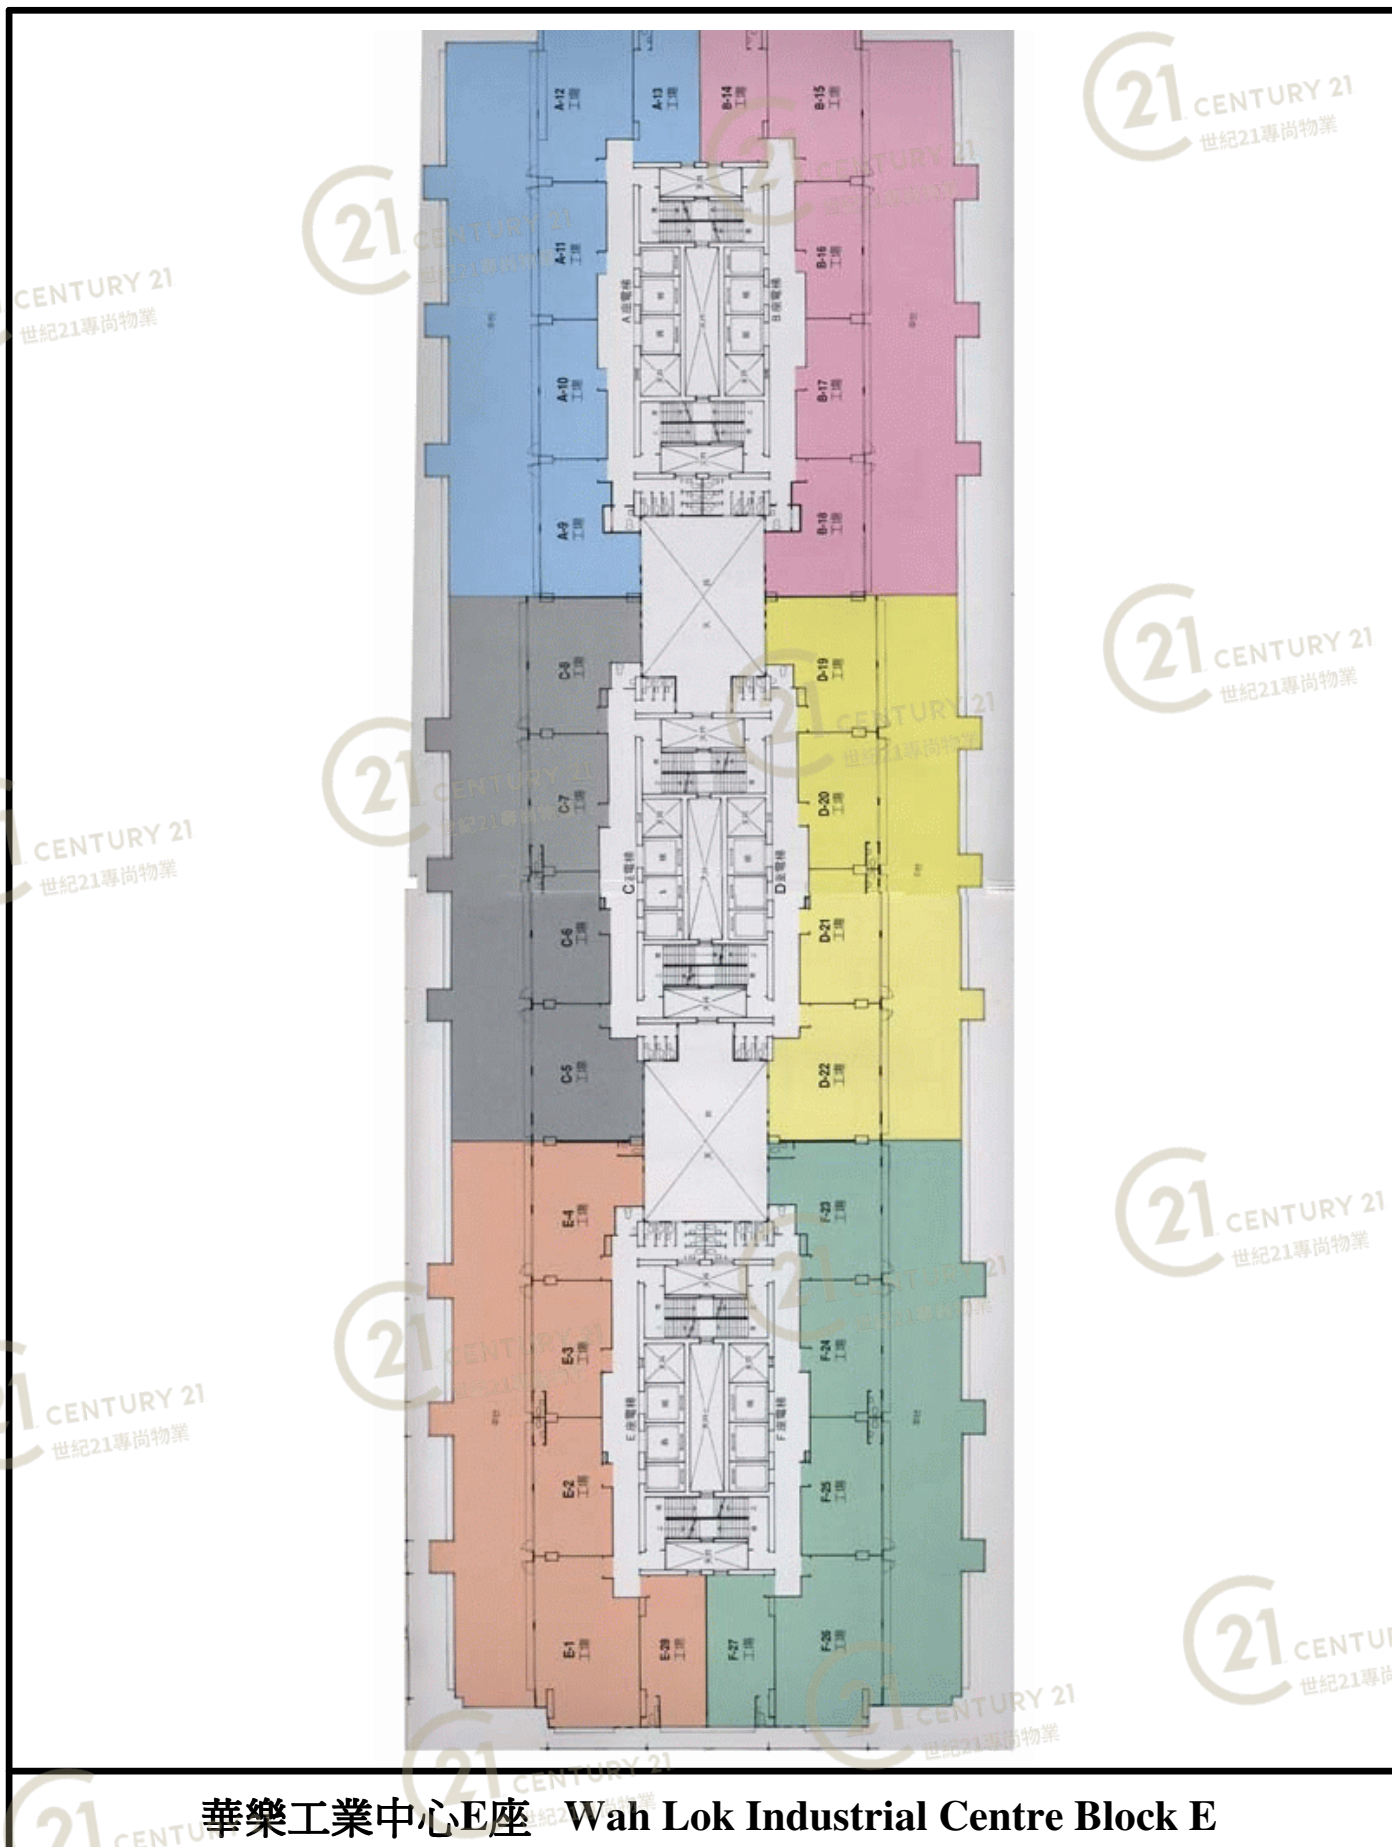


Floor Plan



平面圖

Floor Plan

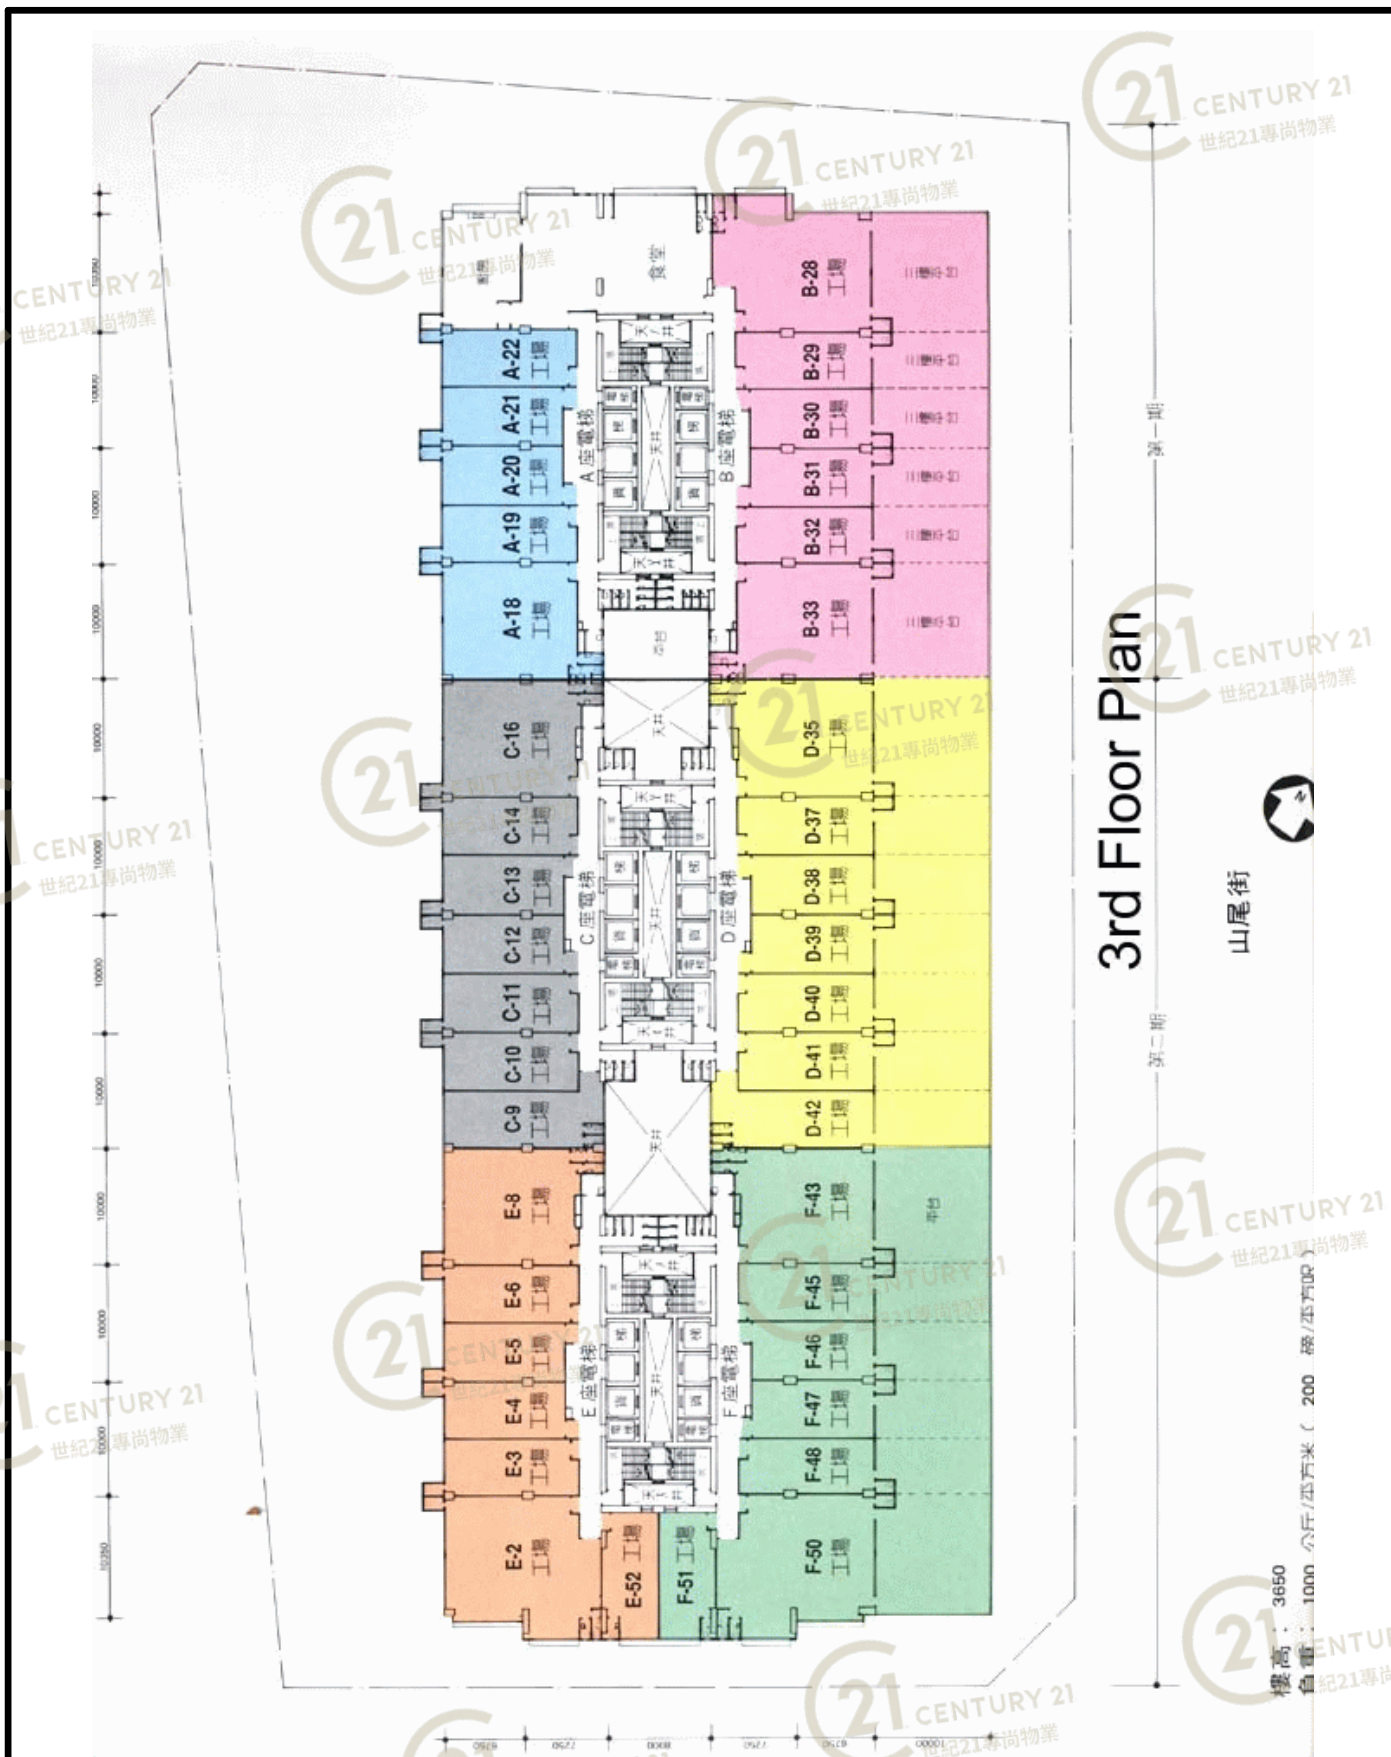


華樂工業中心E座 Wah Lok Industrial Centre Block E

NOT TO SCALE, FOR IDENTIFICATION PURPOSE ONLY

圖中所有數據比例, 一概只作參考之用

平面圖

Floor Plan

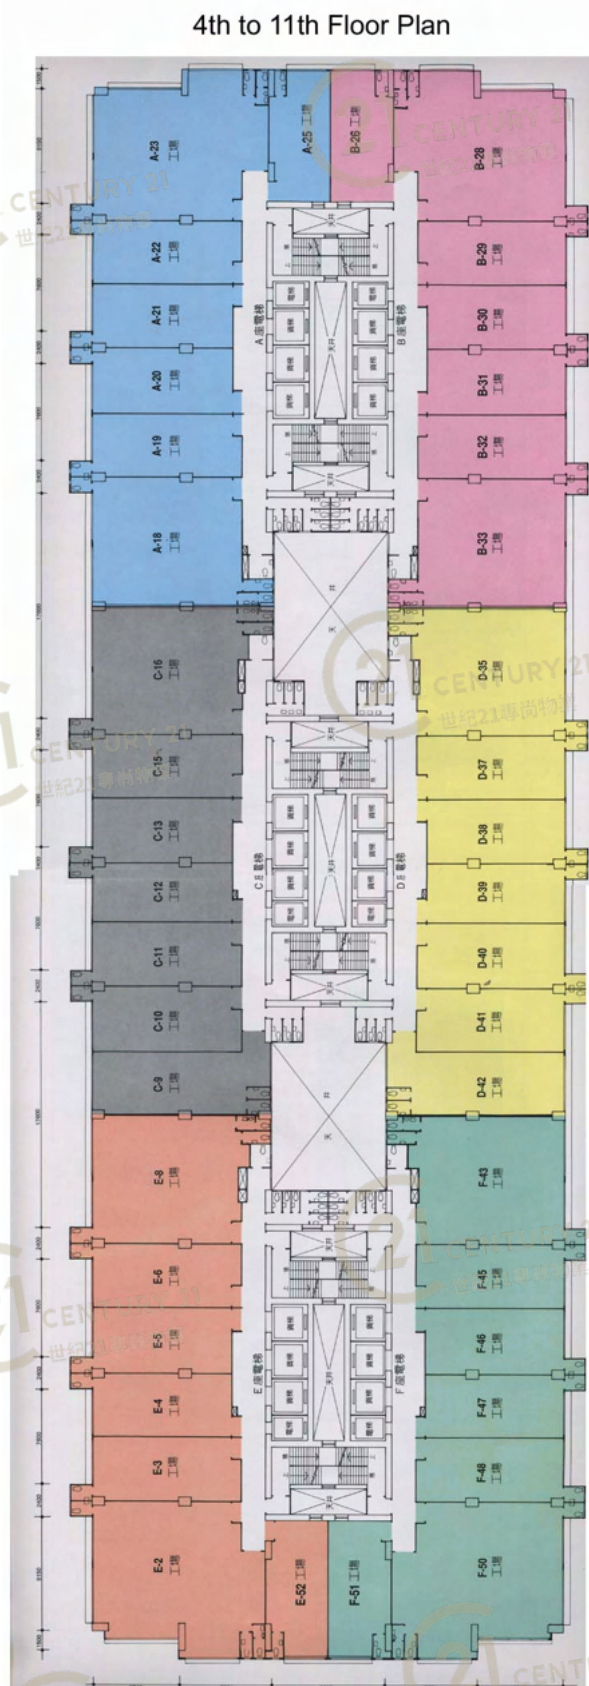

華樂工業中心E座 Wah Lok Industrial Centre Block E

NOT TO SCALE, FOR IDENTIFICATION PURPOSE ONLY

圖中所有數據比例，一概只作參考之用

平面圖

Floor Plan



華樂工業中心E座 Wah Lok Industrial Centre Block E

NOT TO SCALE, FOR IDENTIFICATION PURPOSE ONLY

圖中所有數據比例，一概只作參考之用


Floor Plan



圖中所有數據比例，一概只作參考之用

平面圖

Floor Plan

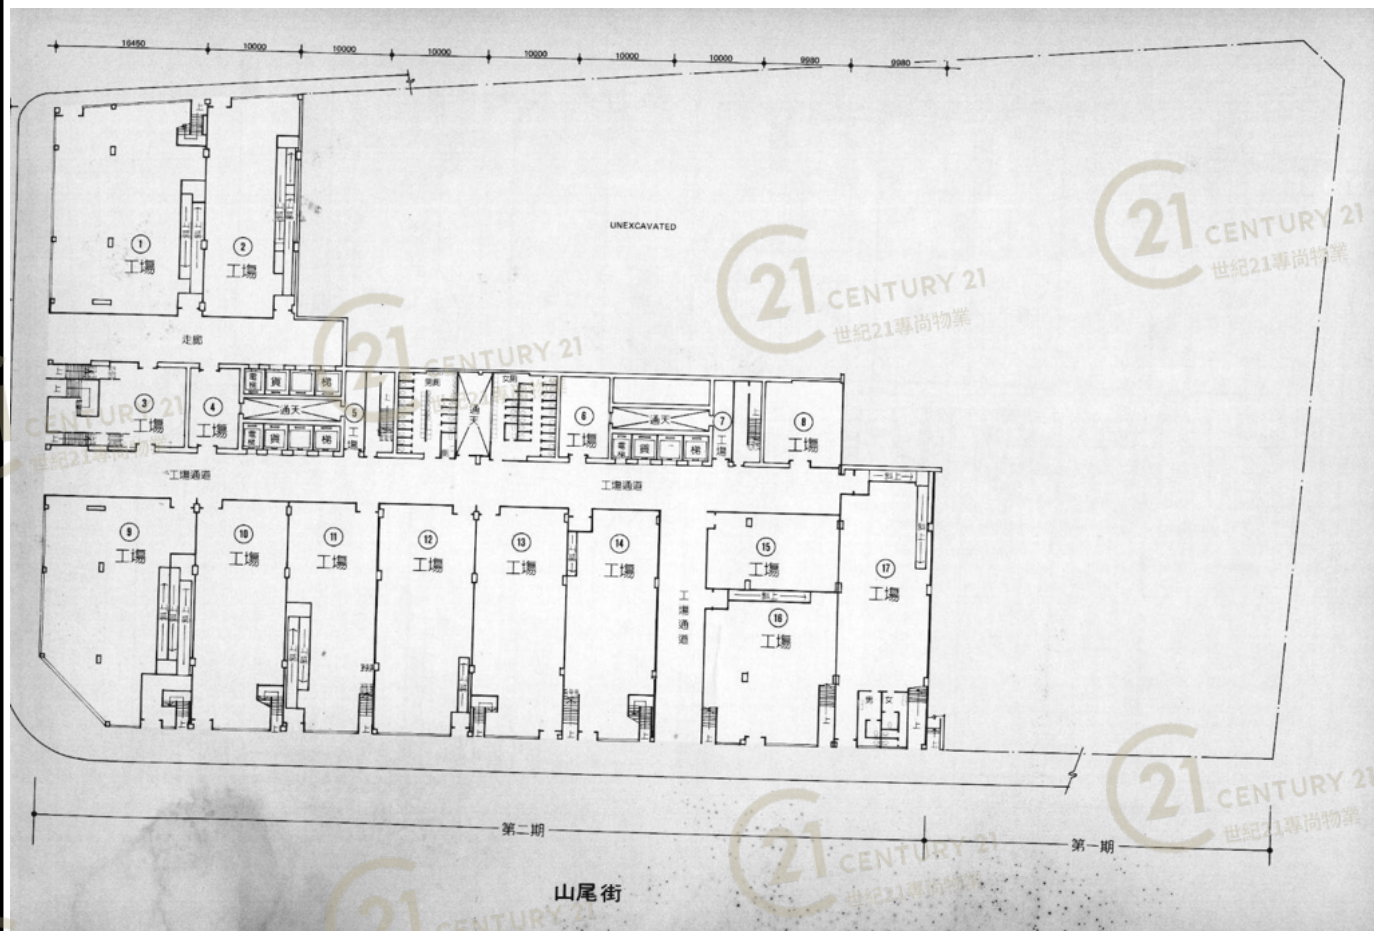

華樂工業中心E座 Wah Lok Industrial Centre Block E

NOT TO SCALE, FOR IDENTIFICATION PURPOSE ONLY

圖中所有數據比例，一概只作參考之用

華樂工業中心

全部依照售價九折優待

售價表

沙田大嶼山馬路/牛湖路街 165 號

WAH LOK IND CENTRE (PHASE I)															
UNIT 單位	A-9	A-10	A-11	A-12	A-13	B-14	B-15	B-16	B-17	B-18	B-30 B-31 B-32 B-33 CANTERBURY				
水電工程	1068'	409'	456'	908'	687'	687'	921'	468'	456'	658'					
水電工程	720'	771'	771'	780'	780'	780'	780'	771'	771'	737'					
水電工程	968'	717'	717'	717'	932'	932'	932'	932'	932'	932'					
水電工程	507'	507'	507'	507'	507'	507'	507'	507'	507'	507'					
203'	500668	502180	502180	502180	502180	502180	502180	502180	502180	502180					
UNIT 單位	A-18	A-19	A-20	A-21	A-22	A-23	A-25	B-25	B-28	B-29					
水電工程	1835'	918'	954'	954'	918'	2200'	2200'	2200'	2200'	1919'					
水電工程	1317'	552'	655'	655'	652'	1667'	1667'	1667'	1667'	652'					
211'	118'x600	—	—	945002	—	1200000	—	—	—	—					
203'	1124200	—	—	—	594000	1369700	—	—	—	—					
186'	1305193	—	—	—	597900	1407900	—	—	—	813000					
178'	1889000	—	—	—	603900	1413000	—	—	—	—					
159'	1889000	—	—	—	603900	1413000	—	—	—	—					
141'	1191800	—	—	—	603900	1413000	—	—	—	—					
133'	1191800	—	—	—	603900	1413000	—	—	—	—					
123'	1191800	—	—	—	603900	1413000	—	—	—	—					
113'	1191800	—	—	—	603900	1413000	—	—	—	—					
103'	1191800	—	—	—	603900	1413000	—	—	—	—					
93'	1191800	—	—	—	603900	1413000	—	—	—	—					
83'	1191800	—	—	—	603900	1413000	—	—	—	—					
73'	1191800	—	—	—	603900	1413000	—	—	—	—					
63'	1191800	—	—	—	603900	1413000	—	—	—	—					
53'	1191800	—	—	—	603900	1413000	—	—	—	—					
43'	1191800	—	—	—	603900	1413000	—	—	—	—					
33'	1191800	—	—	—	603900	1413000	—	—	—	—					
23'	1191800	—	—	—	603900	1413000	—	—	—	—					
13'	1191800	—	—	—	603900	1413000	—	—	—	—					
3'	1191800	—	—	—	603900	1413000	—	—	—	—					
UNIT 單位	A-9	A-10	A-11	A-12	A-13	B-24	B-25	STORE RM	UNIT 單位	D-17	FLOOR	HEIGHT 樓高	LOADING 貨倉	500 Lb/s L	300 Lb/s L
B. AREA	8548'	9000'	9400'	9400'	9400'	3372'	5441'	198'	D. AREA	3427'	3427'	3427'	3427'	3427'	3427'
N. AREA	4548'	4548'	4548'	4548'	4548'	2784'	5403'	638'	N. AREA	3427'	3427'	3427'	3427'	3427'	3427'
LGAF	6612720	—	8047300	8209000	2988600	4257700	6868400	905400	LGAF	6612720	6612720	6612720	6612720	6612720	6612720

洽購處:

華樂代理有限公司

九龍尖沙咀東亞道77號

電話: 7308811

大廈管理處電話: 6997970 (假日照常)

購買時付款辦法:

(26-07-1990)

華樂工業中心E座 Wah Lok Industrial Centre Block E

NOT TO SCALE, FOR IDENTIFICATION PURPOSE ONLY

圖中所有數據比例, 一概只作參考之用

WAH LOK IND CENTRE PHASE II (BLOCK C & D) REF: ST165(2)

華樂工業中心 沙田火炭山尾街, 牛湖托街 65 地段 售楼处電話: 6977070 (假日照常)

UNIT	D-6	D-3	D-13	D-14	D-15	D-16	D-17
301F (呎)	637	930	2790	2657	1331	2554	3447
302F (呎)	897	1309	3928	3741	1874	3596	4854
303F (呎)	1345600	1830800	5237300	4904900	2498700	4874600	5393300
UNIT	D-5	D-4	D-12	D-13	D-14	D-15	D-16
304F (呎)	3189	3037	3170	3457	930	2875	2858
305F (呎)	4565900	4420400	4564200	4922100	1598900	2721800	4025
306F (呎)	797	852	600	600	600	652	1319
307F (呎)	1122	917	917	844	844	917	1858
308F (呎)	750000	615400	574900	574900	615400	1224200	—
UNIT	D-2	D-3	D-11	D-12	D-13	D-14	D-15
309F (呎)	797	852	600	600	600	652	1319
310F (呎)	1122	917	917	844	844	917	1858
311F (呎)	750000	615400	574900	574900	615400	1224200	—
312F (呎)	797	852	600	600	600	652	1319
313F (呎)	1122	917	917	844	844	917	1858
314F (呎)	750000	615400	574900	574900	615400	1224200	—
399F (呎)	797	852	600	600	600	652	1319
400F (呎)	1122	917	917	844	844	917	1858

洽聯處: 華樂代理有限公司 TEL: 7398811.
 (購買時付款辦法請見第頁)

華樂工業中心E座 Wah Lok Industrial Centre Block E

NOT TO SCALE, FOR IDENTIFICATION PURPOSE ONLY

圖中所有數據比例, 一概只作參考之用

平面圖

Floor Plan

20.APR.2001 18:16

CENTALINE PROPERTY +852 26871206

NO.821 P.2

華樂工業中心 CENTALINE PROPERTY Wan Lok Ind Centre

九龍沙田火炭山尾街31-41號

第一期 Phase I

售價電話: 2617-7970 (假日照常)

樓數 FLOOR	單位 UNIT	售樓面積(呎) G. AREA	實用面積(呎) N. AREA	租價 Rent	樓數 FLOOR	單位 UNIT	售樓面積(呎) G. AREA	實用面積(呎) N. AREA	租價 Rent
UG/F	A-11	9493	6740	96400	15/F	A-18	1855	1317	13600
	B-13a	723	513	10100	16/F	A-23	2200	1562	16400
	B-25	5441	3863	70800		A-18	1855	1317	13600
7/F	A-18	1855	1317	13300	17/F	A-23	2200	1562	16400
	A-19	919	652	7200		A-23	2200	1562	16400
	A-20	854	606	7000	18/F	B-25	919	652	7200
9/F	B-33	1855	1317	13400		A-23	2200	1562	16400
10/F	A-18	1855	1317	13400	19/F	B-25	2200	1562	16400
11/F	A-18	1855	1317	13500		B-25	919	652	7200
13/F	A-18	1855	1317	13600	20/F	A-18	1855	1317	13700
14/F	B-33	1855	1317	13700	21/F	A-18	1855	1317	13800
	A-23	2200	1562	16100		A-23	2200	1562	16400

第二期 Phase II

樓數 FLOOR	單位 UNIT	售樓面積(呎) G. AREA	實用面積(呎) N. AREA	租價 Rent	樓數 FLOOR	單位 UNIT	售樓面積(呎) G. AREA	實用面積(呎) N. AREA	租價 Rent
LG/F	D-6	930	637	12200	13/F	E-4	890	632	6500
	D-17	4854	3447	48900		E-6	925	657	6800
	E-2	3909	2776	35300		E-8	1873	1330	12400
	E-4	916	650	12200		C-16	890	632	6500
UG/F	F-14	1092	775	12500	14/F	C-16	1867	1326	12000
	另有平台 154呎					D-35	1867	1326	12600
4/F	C-15	890	632	6500		D-35	925	657	6800
	C-16	1867	1326	11900		E-8	1873	1330	12400
	D-35	1867	1326	12500		F-43	1873	1330	13100
	E-2	2289	1625	16000	15/F	E-8	1122	797	7800
	E-4	890	632	6500		C-16	1867	1326	12000
	E-6	925	657	6800		F-43	1873	1330	13200
	E-8	1873	1330	13400		C-16	1867	1326	12000
	F-43	1873	1330	13000	16/F	E-8	1873	1330	12400
	F-50	2289	1625	16400		F-43	1873	1330	13200
	D-35	1867	1326	12500	17/F	E-8	890	632	6500
5/F	E-2	2289	1625	16400		E-8	1873	1330	12500
	E-8	1873	1330	12400		F-43	1873	1330	13200
	E-8	1122	797	7800	18/F	C-16	925	657	6800
	C-16	1867	1326	12000		C-16	1867	1326	12100
6/F	D-35	890	632	6500		D-35	1867	1326	12600
	E-8	1873	1330	12400		C-16	1867	1326	12100
	F-43	1873	1330	13000	19/F	E-8	925	657	6800
	C-16	1867	1326	12000		E-8	890	632	6500
7/F	E-8	890	632	6500		E-8	1873	1330	12500
	E-8	1873	1330	12400		C-16	1867	1326	12100
	F-43	1873	1330	13000	20/F	D-35	1867	1326	12000
	F-43	1873	1330	13000		E-8	1873	1330	12500
8/F	E-2	2289	1625	16400		F-43	1873	1330	13200
9/F	F-43	1873	1330	13100	21/F	E-2	2289	1625	16400
10/F	C-16	1867	1326	12000		C-8	994	706	9200
11/F	F-43	1873	1330	13100		另有平台64呎及天台929呎			
	C-16	1867	1326	12500		C-8	992	705	8800
	E-8	1873	1330	12400		另有平台64呎及天台927呎			
	F-43	1873	1330	13100	22/F	D-19	992	705	9000
12/F	C-16	1867	1326	12000		另有平台64呎及天台927呎			
	E-6	925	657	6800		D-22	994	706	9200
	F-43	1873	1330	13100		另有平台64呎及天台929呎			
	C-10	925	657	6800		E-4	1145	813	10300
13/F	C-16	1867	1326	12000		另有平台67呎及天台861呎			
	D-35	1867	1326	12600					

華樂工業中心E座 Wah Lok Industrial Centre Block E

NOT TO SCALE, FOR IDENTIFICATION PURPOSE ONLY

圖中所有數據比例, 一概只作參考之用

平面圖

Floor Plan

華樂工業中心 WAH LOK IND CENTRE (PHASE I)

九龍沙田火炭山尾街31-41號

售樓處電話: 2697 7970 (假日照常)

單位 UNIT	樓數 FLOOR	實用面積 N. AREA	舊樓面積 G. AREA	售價 PRICE	單位 UNIT	樓數 FLOOR	實用面積 N. AREA	舊樓面積 G. AREA	售價 PRICE
A-11	UG/F	6740呎	9493呎	16715800	A-18	10/F	1317呎	1855呎	2320700
	21/F	1317呎	1855呎	2386100		7/F	"	"	2309100
	20/F	"	"	2378500	B-13a	UG/F	513呎	723呎	1750900
	19/F	"	"	2378500	A-23	21/F	1562呎	2200呎	2845400
A-18	15/F	"	"	2352700		17/F	"	"	2820300
	13/F	"	"	2343800		14/F	"	"	2795200
	11/F	"	"	2332300	B-25	UG/F	3863呎	5441呎	12282900
					B-33	13/F	1317呎	1855呎	2374500

華樂工業中心 WAH LOK IND CENTRE (PHASE II)

單位 UNIT	樓數 FLOOR	實用面積 N. AREA	舊樓面積 G. AREA	售價 PRICE	單位 UNIT	樓數 FLOOR	實用面積 N. AREA	舊樓面積 G. AREA	售價 PRICE
C-8	UG/F	3457呎	4968呎	9263200	E-2	LG/F	2776呎	3909呎	7356300
	22/F	另有平台 705呎 另有天台 927呎	640呎	1810700	E-4	LG/F	650呎	916呎	2528400
	4/F	1326呎	1867呎	2468300		4/F	1330呎	1873呎	2567000
	6/F	"	"	2476200		5/F	"	"	2570900
	7/F	"	"	2480100		6/F	"	"	2574900
	10/F	"	"	2488100	E-8	7/F	"	"	2570900
	12/F	"	"	2491900		11/F	"	"	2578900
	13/F	"	"	2495800		13/F	"	"	2582800
	14/F	"	"	2499800		14/F	"	"	2586800
	15/F	"	"	2503700		16/F	"	"	2590700
	16/F	"	"	2507700		17/F	"	"	2594600
	17/F	"	"	2511600		19/F	"	"	2598500
	18/F	"	"	2515600		20/F	"	"	2602500
	19/F	"	"	2519500	F-14	UG/F	775呎 另有平台 1092呎 另有天台 154呎	1092呎	2602100
	20/F	"	"	2523500		4/F	1330呎	1873呎	2693400
D-6	LG/F	637呎	930呎	2532200		6/F	"	"	2701300
D-8	LG/F	930呎	1309呎	3558400		7/F	"	"	2705200
D-17	LG/F	3447呎	4854呎	10149900		9/F	"	"	2709200
	705呎	992呎			F-43	10/F	"	"	2713100
D-19	22/F	另有平台 640呎 另有天台 927呎	1907400			11/F	"	"	2717100
	4/F	1326呎	1867呎	2592200		12/F	"	"	2721000
	13/F	"	"	2611900		14/F	"	"	2724900
	14/F	"	"	2615800		15/F	"	"	2728800
	18/F	"	"	2623800		16/F	"	"	2732800
				010596		17/F	"	"	2736700
						20/F	"	"	2744600
					F-50	4/F	"	"	3421200

購買時付款辦法 :-

[A] 分期付款(原定價九折優待)

- (1) 定金先付HK\$50,000.-
- (2) 樓價首期10%(包括定金在內)
由落定日計七天內交付。
- (3) 餘款樓價90%於本公司屬下之(華新財務有限公司)辦理按揭貸款,最長可分十年供付(利率按照銀行優惠利率加1.75%計)

[C] 一次付清(原定價八五折優待)

- (1) 定金先付HK\$50,000.-
- (2) 樓價首期20%(包括定金在內)
由落定日計七天內交付。
- (3) 餘款樓價80%由落定日起計廿一天內付清。

[B] 特級分期付款(原定價八五折優待)

- (1) 定金先付HK\$50,000.-
- (2) 樓價首期20%(包括定金在內)
由落定日計七天內交付。
- (3) 餘款樓價80%於本公司屬下之(華新財務有限公司)辦理按揭貸款,最長可分十年供付(利率按照銀行優惠利率加1.75%計)

洽購處: 華懋代理有限公司

九龍沙田火炭山尾街77號
華懋廣場頂樓 電話: 2739 8811


華樂工業中心E座 Wah Lok Industrial Centre Block E

NOT TO SCALE, FOR IDENTIFICATION PURPOSE ONLY

圖中所有數據比例,一概只作參考之用

平面圖

Floor Plan

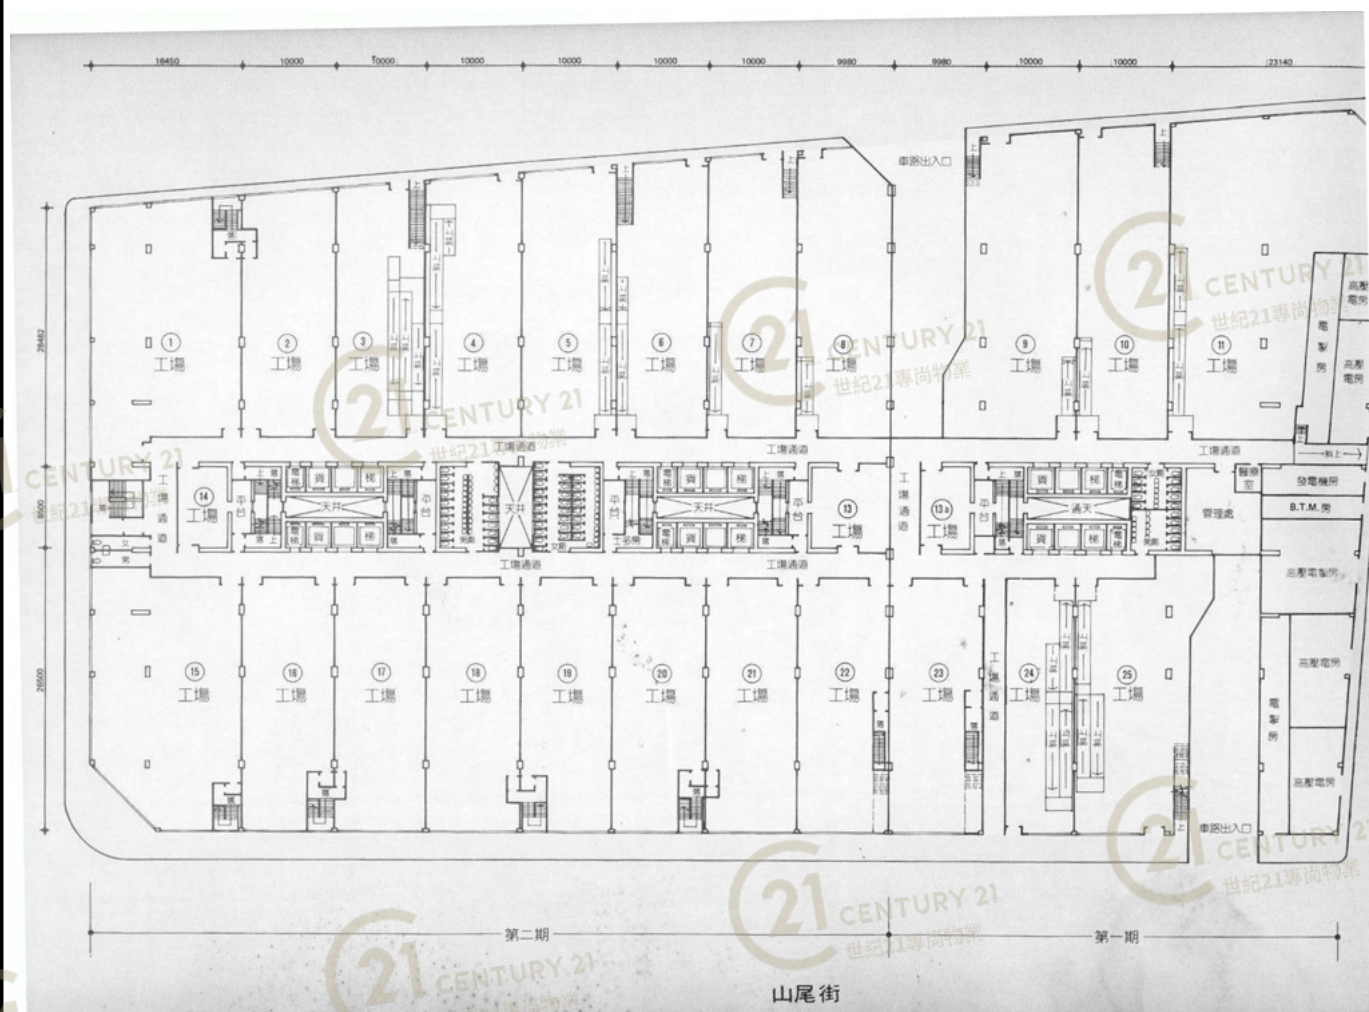

華樂工業中心E座 Wah Lok Industrial Centre Block E

NOT TO SCALE, FOR IDENTIFICATION PURPOSE ONLY

圖中所有數據比例，一概只作參考之用