


平面圖

Floor Plan

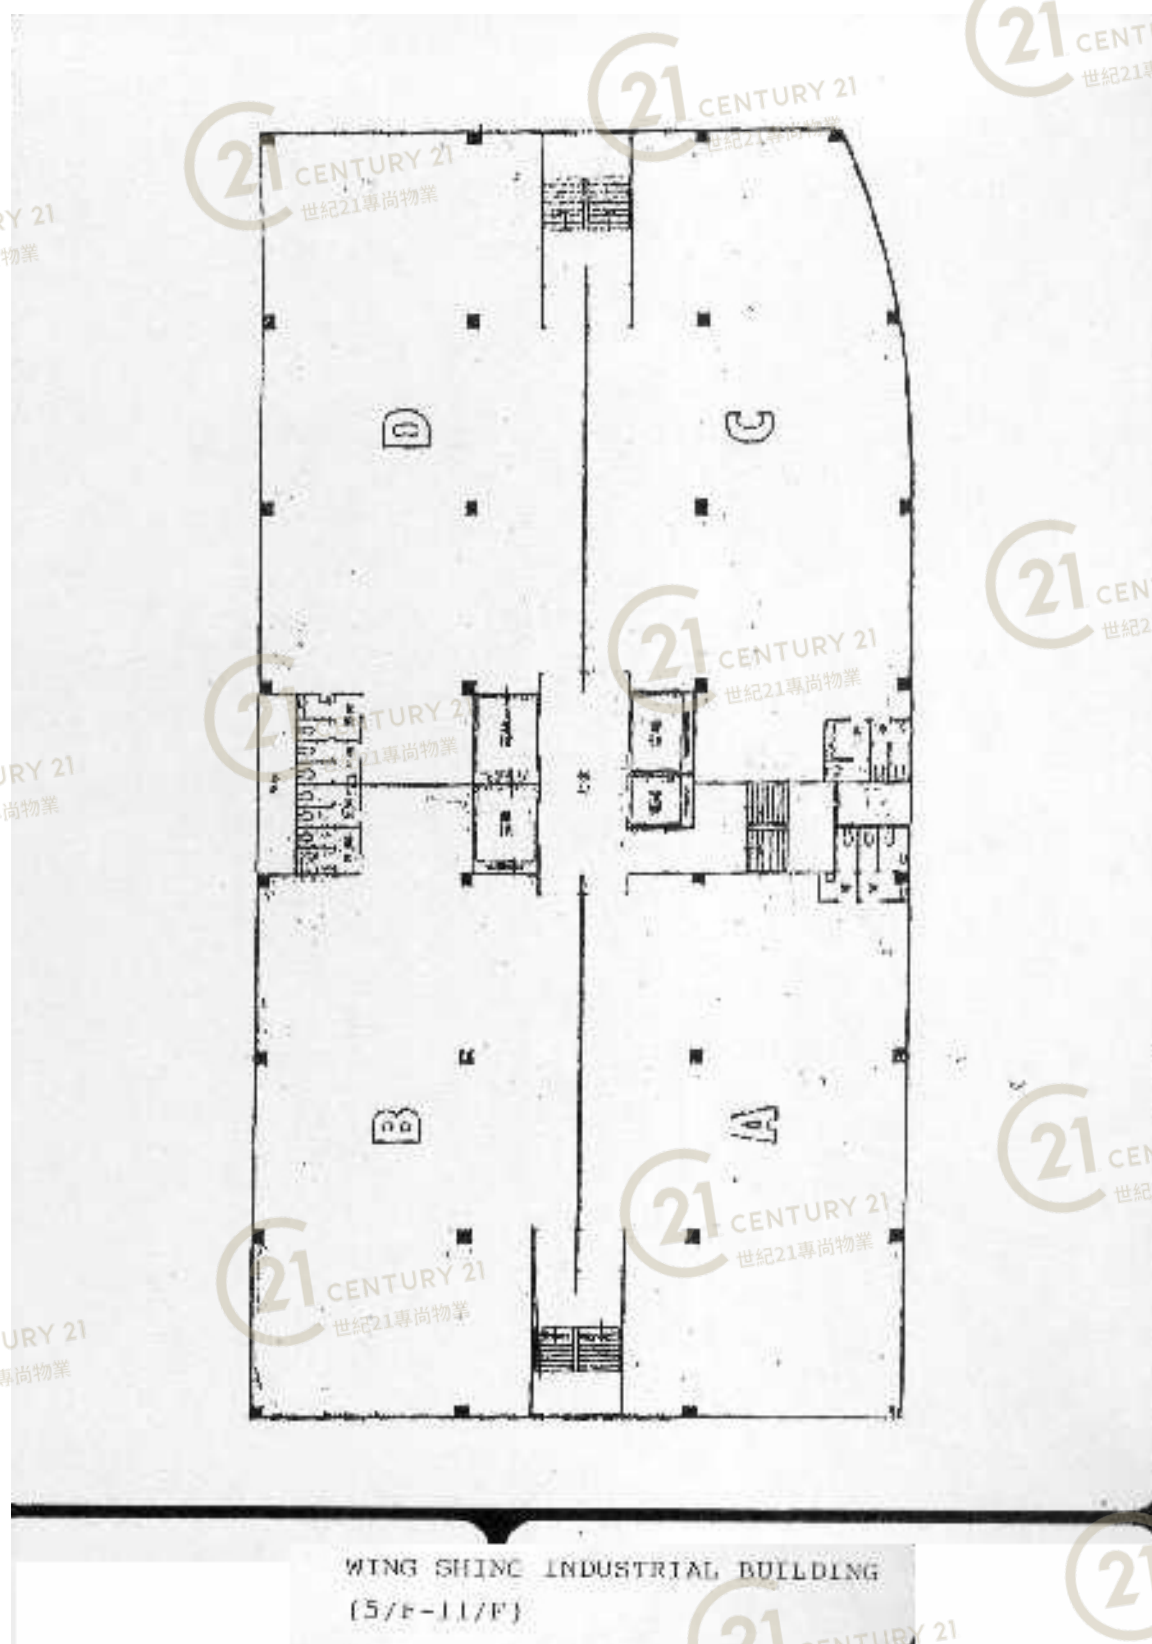

永昇工業大廈 (葵涌) Wing Shing Industrial Building (KC)

NOT TO SCALE, FOR IDENTIFICATION PURPOSE ONLY

圖中所有數據比例，一概只作參考之用

外觀圖

Building Outlook



永昇工業大廈 (葵涌) Wing Shing Industrial Building (KC)

NOT TO SCALE, FOR IDENTIFICATION PURPOSE ONLY

圖中所有數據比例，一概只作參考之用

外觀圖

Building Outlook



永昇工業大廈 (葵涌) Wing Shing Industrial Building (KC)

NOT TO SCALE, FOR IDENTIFICATION PURPOSE ONLY

圖中所有數據比例，一概只作參考之用

外觀圖

Building Outlook



永昇工業大廈 (葵涌) Wing Shing Industrial Building (KC)

NOT TO SCALE, FOR IDENTIFICATION PURPOSE ONLY

圖中所有數據比例，一概只作參考之用