

# 平面圖

# Floor Plan



十樓平面圖  
10th Floor Plan


同力工業中心A座 Tonic Industrial Centre Block A

NOT TO SCALE, FOR IDENTIFICATION PURPOSE ONLY

圖中所有數據比例，一概只作參考之用

# 平面圖

# Floor Plan

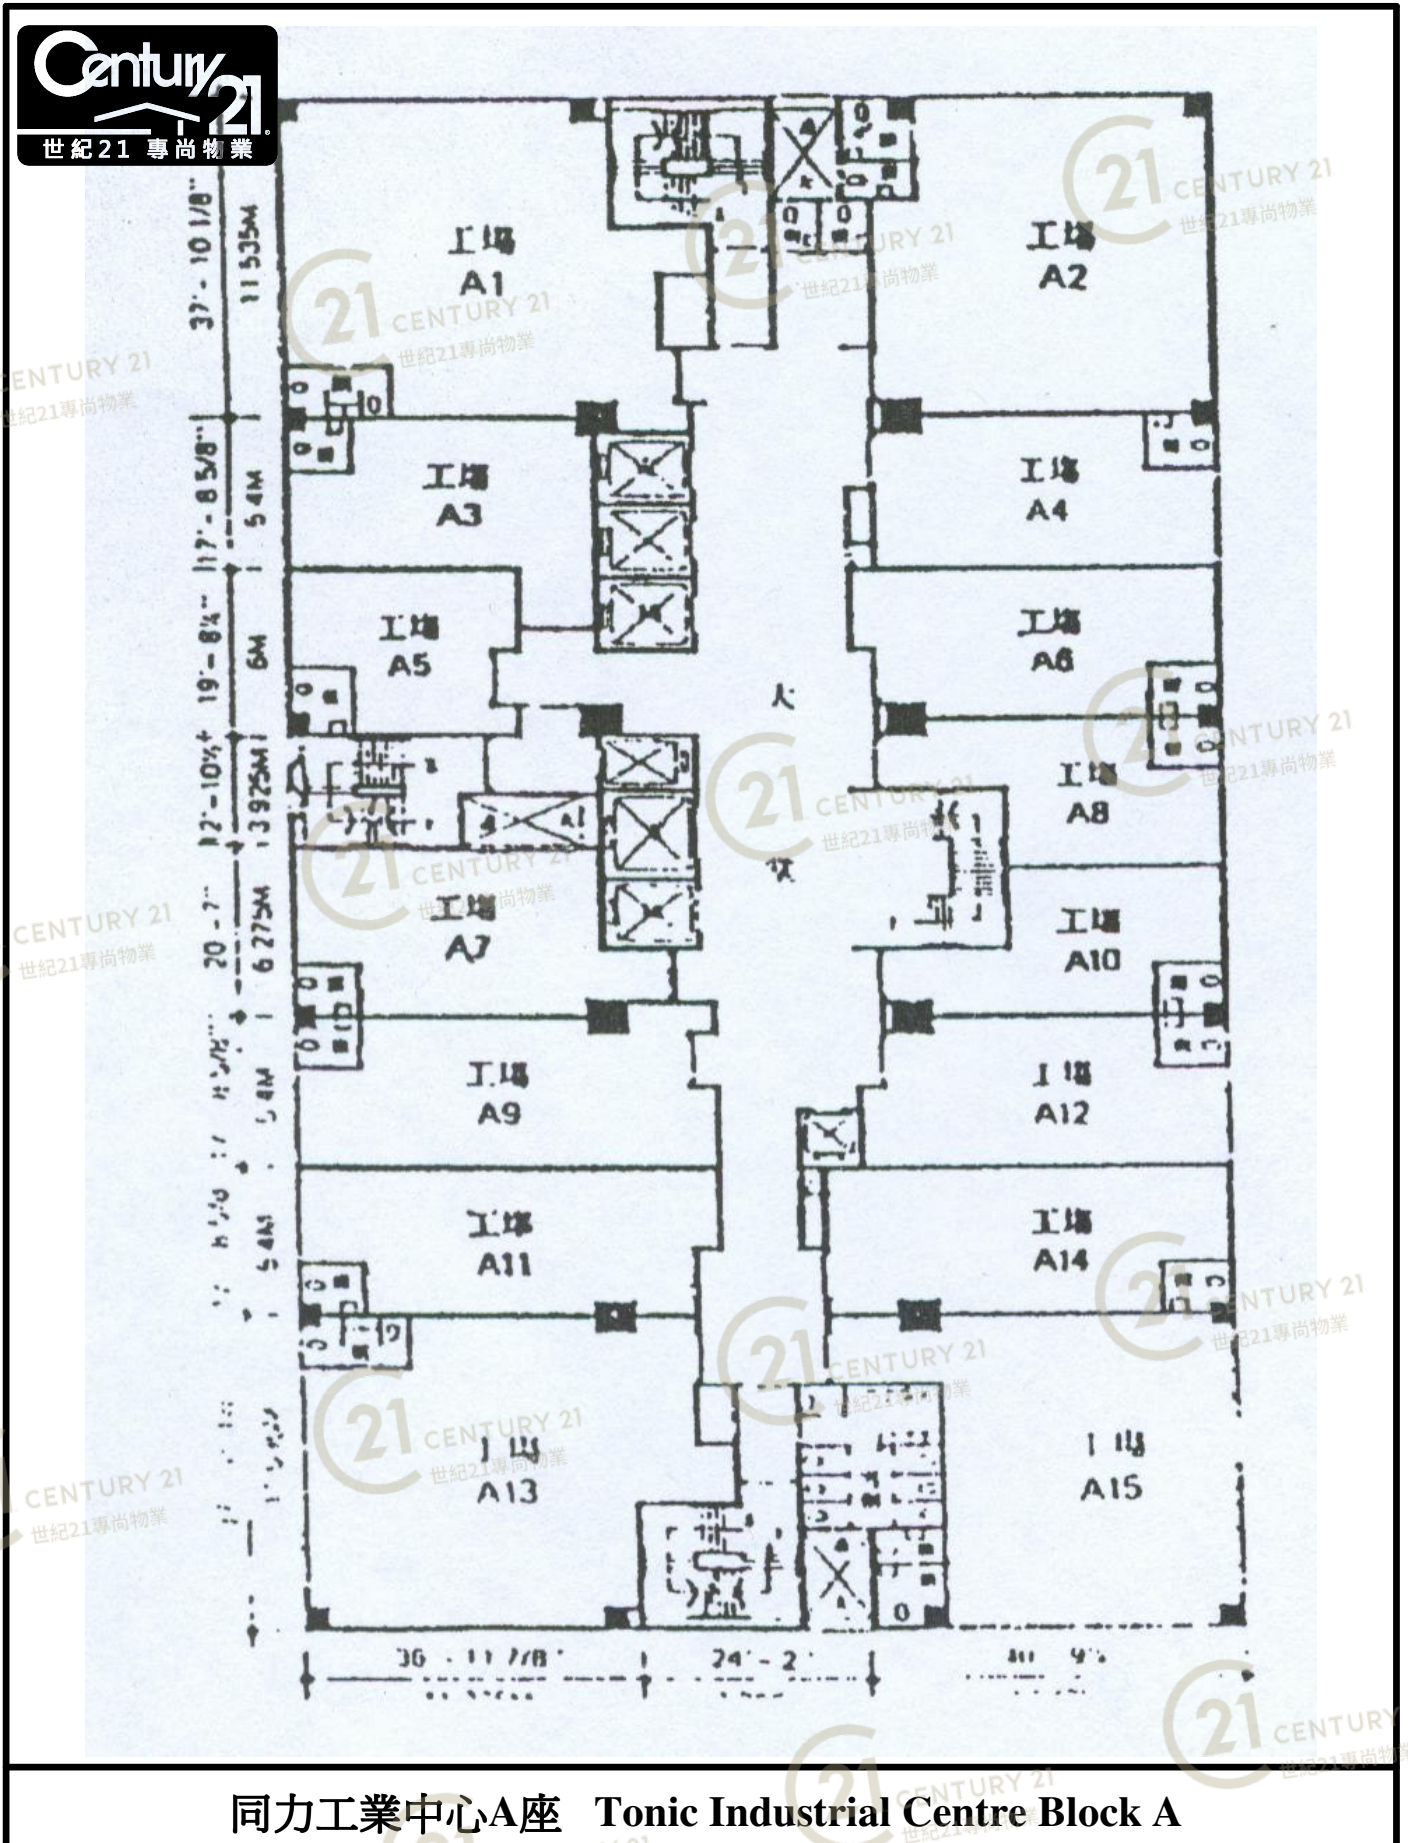



同力工業中心A座 Tonic Industrial Centre Block A

NOT TO SCALE, FOR IDENTIFICATION PURPOSE ONLY

圖中所有數據比例，一概只作參考之用

# 平面圖

# Floor Plan

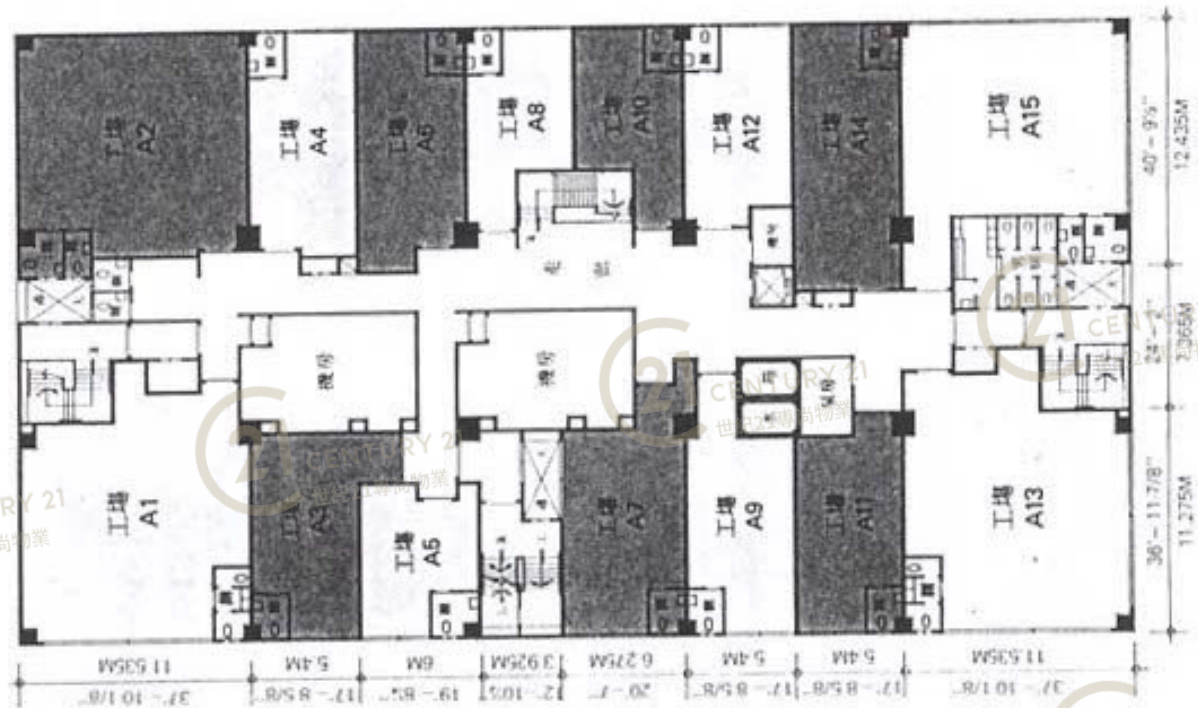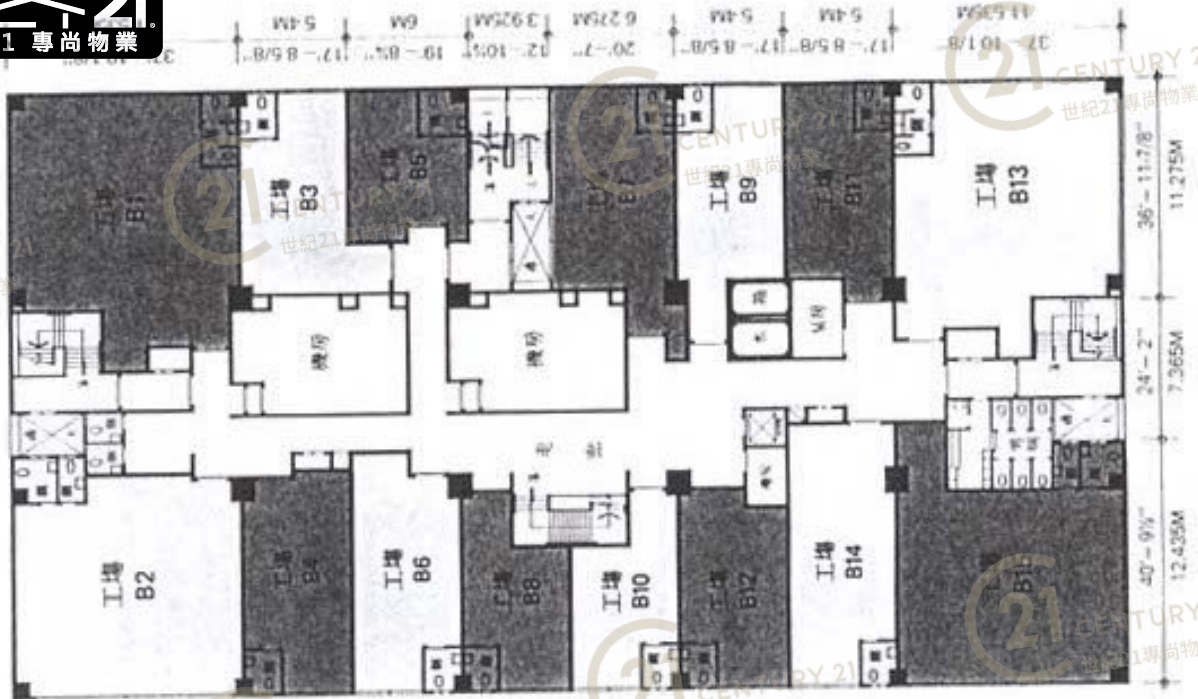


同力工業中心A座 Tonic Industrial Centre Block A

NOT TO SCALE, FOR IDENTIFICATION PURPOSE ONLY

圖中所有數據比例，一概只作參考之用

# 平面圖

# Floor Plan

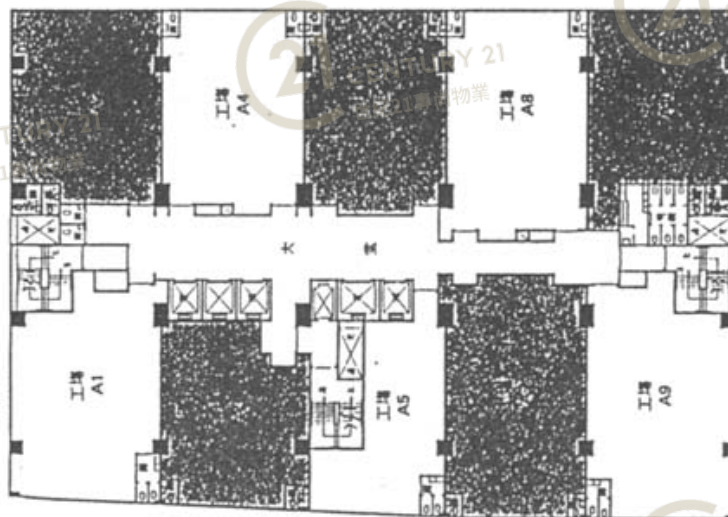

二樓至三樓平面圖  
2nd~3rd Floor Plan


同力工業中心A座 Tonic Industrial Centre Block A

NOT TO SCALE, FOR IDENTIFICATION PURPOSE ONLY

圖中所有數據比例，一概只作參考之用

# 平面圖

# Floor Plan

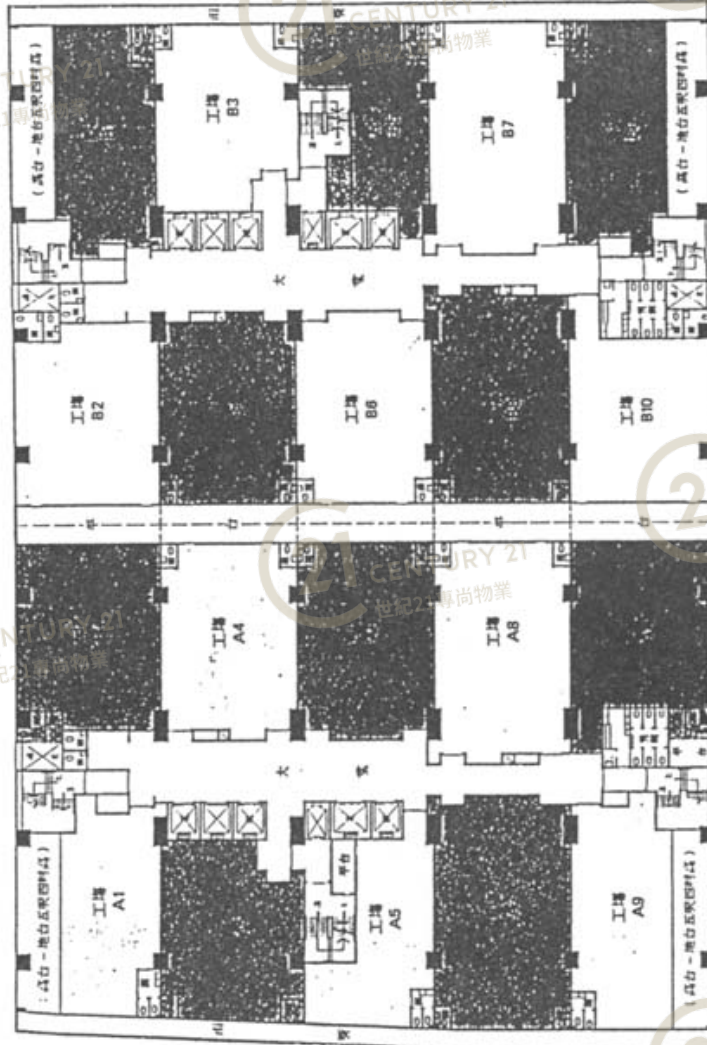

一樓平面圖  
1st Floor Plan


同力工業中心A座 Tonic Industrial Centre Block A

NOT TO SCALE, FOR IDENTIFICATION PURPOSE ONLY

圖中所有數據比例，一概只作參考之用

# 平面圖

# Floor Plan

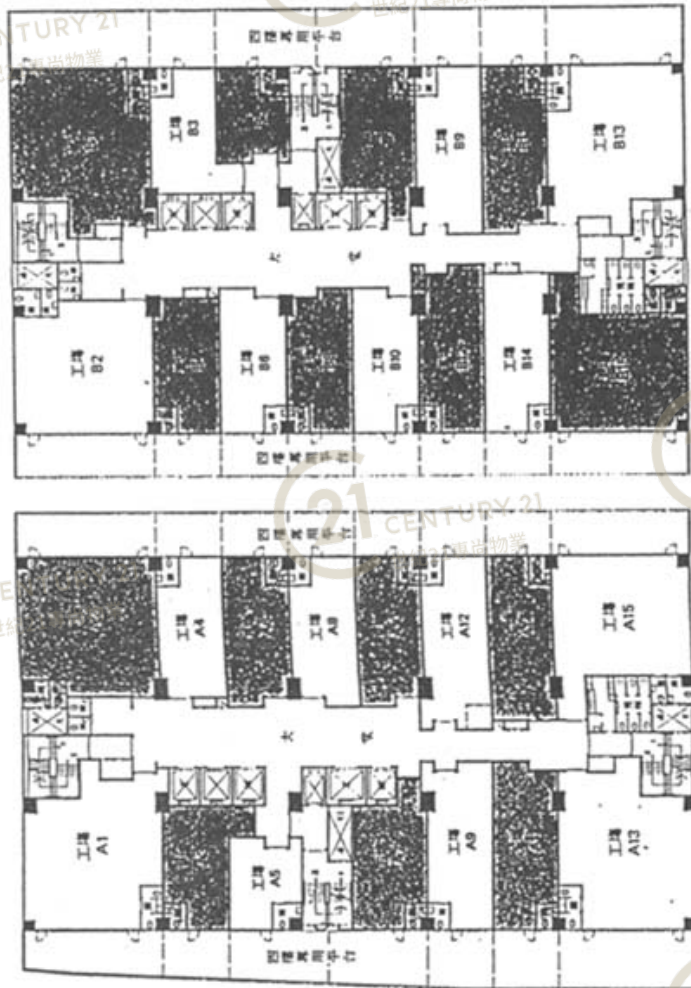

四樓至九樓平面圖  
4th~9th Floor Plan


同力工業中心A座 Tonic Industrial Centre Block A

NOT TO SCALE, FOR IDENTIFICATION PURPOSE ONLY

圖中所有數據比例，一概只作參考之用

# 平面圖

# Floor Plan

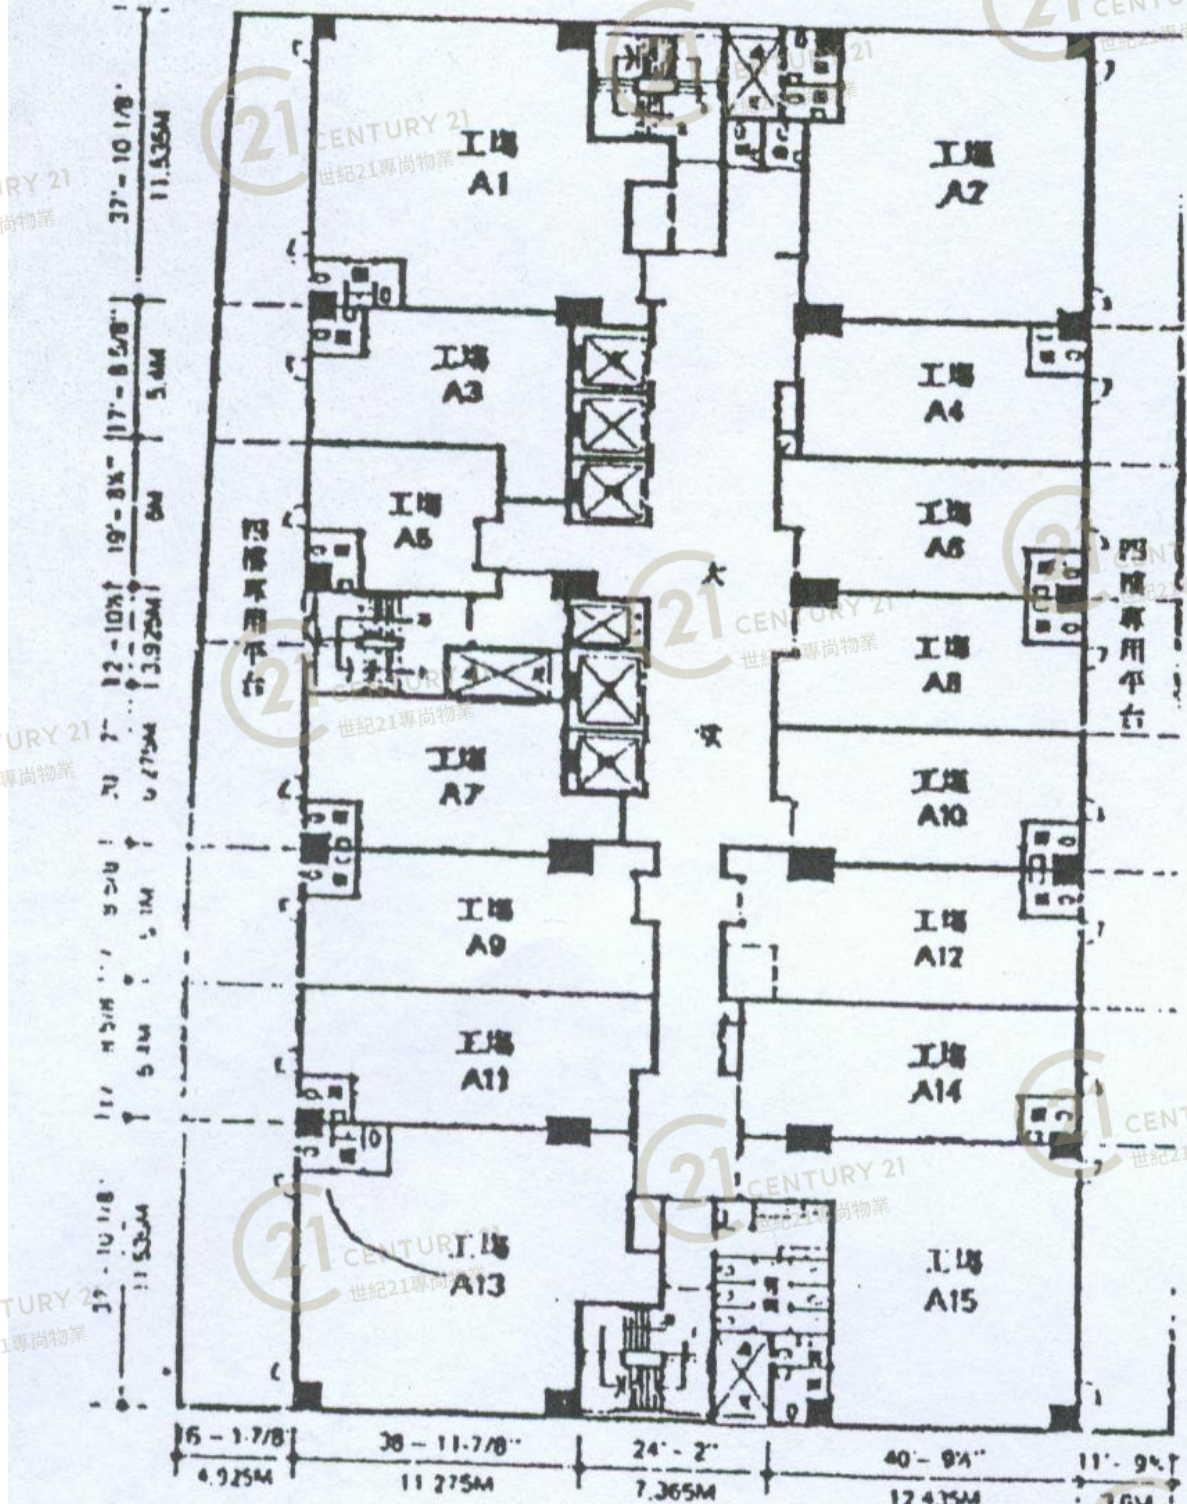


同力工業中心A座 Tonic Industrial Centre Block A

NOT TO SCALE, FOR IDENTIFICATION PURPOSE ONLY

圖中所有數據比例，一概只作參考之用

# 平面圖

# Floor Plan

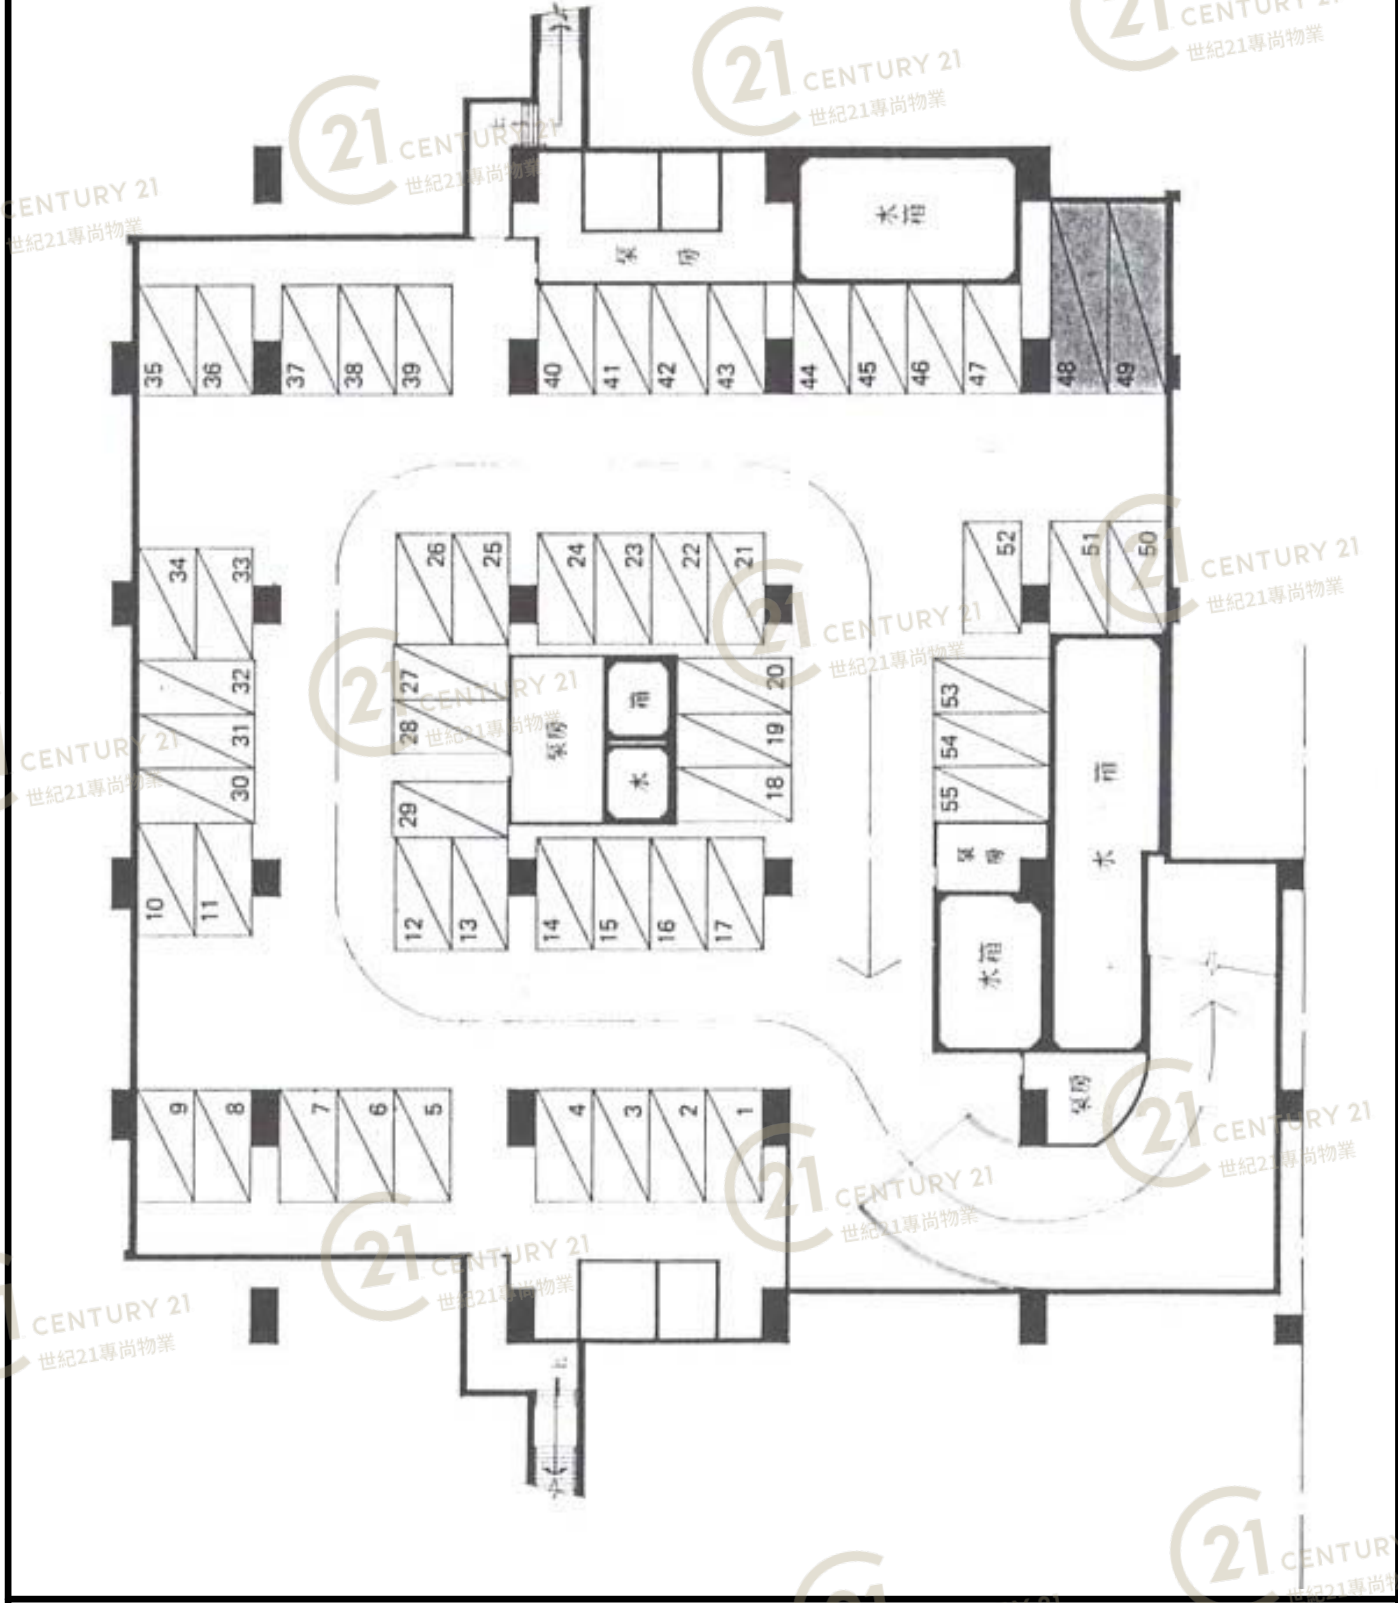

同力工業中心A座 Tonic Industrial Centre Block A


NOT TO SCALE, FOR IDENTIFICATION PURPOSE ONLY

圖中所有數據比例，一概只作參考之用



# 平面圖

# Floor Plan

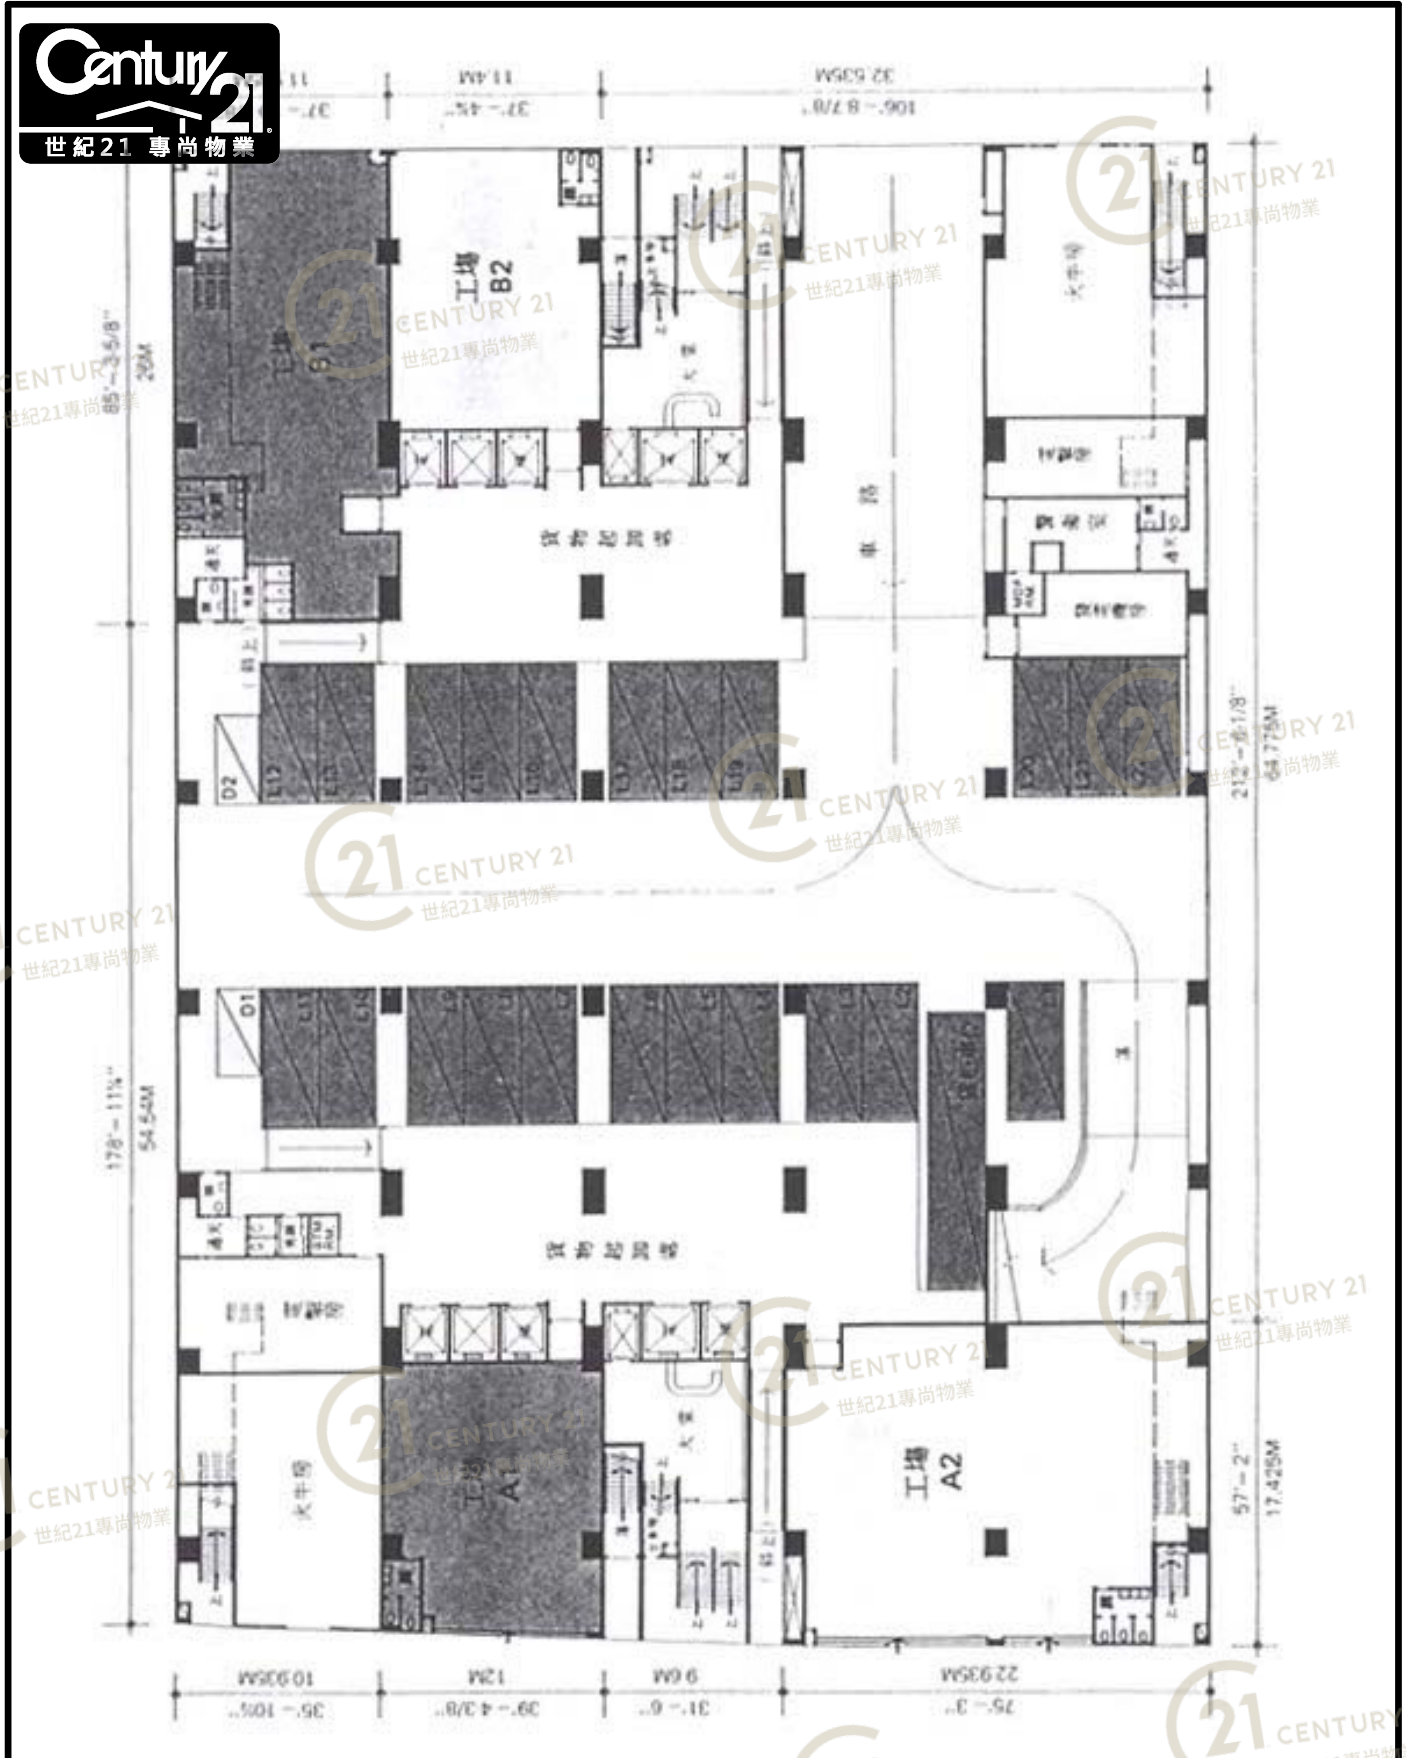

同力工業中心A座 Tonic Industrial Centre Block A

NOT TO SCALE, FOR IDENTIFICATION PURPOSE ONLY

圖中所有數據比例，一概只作參考之用