


平面圖

Floor Plan

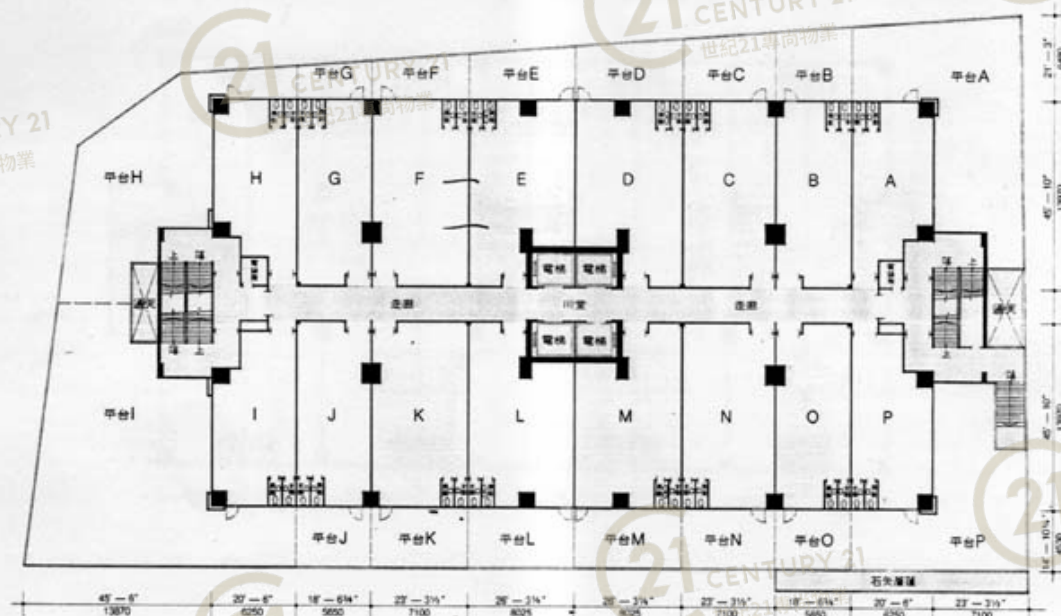


偉昌工業中心 Wai Cheung Industrial Centre

NOT TO SCALE, FOR IDENTIFICATION PURPOSE ONLY

圖中所有數據比例，一概只作參考之用

平面圖

Floor Plan

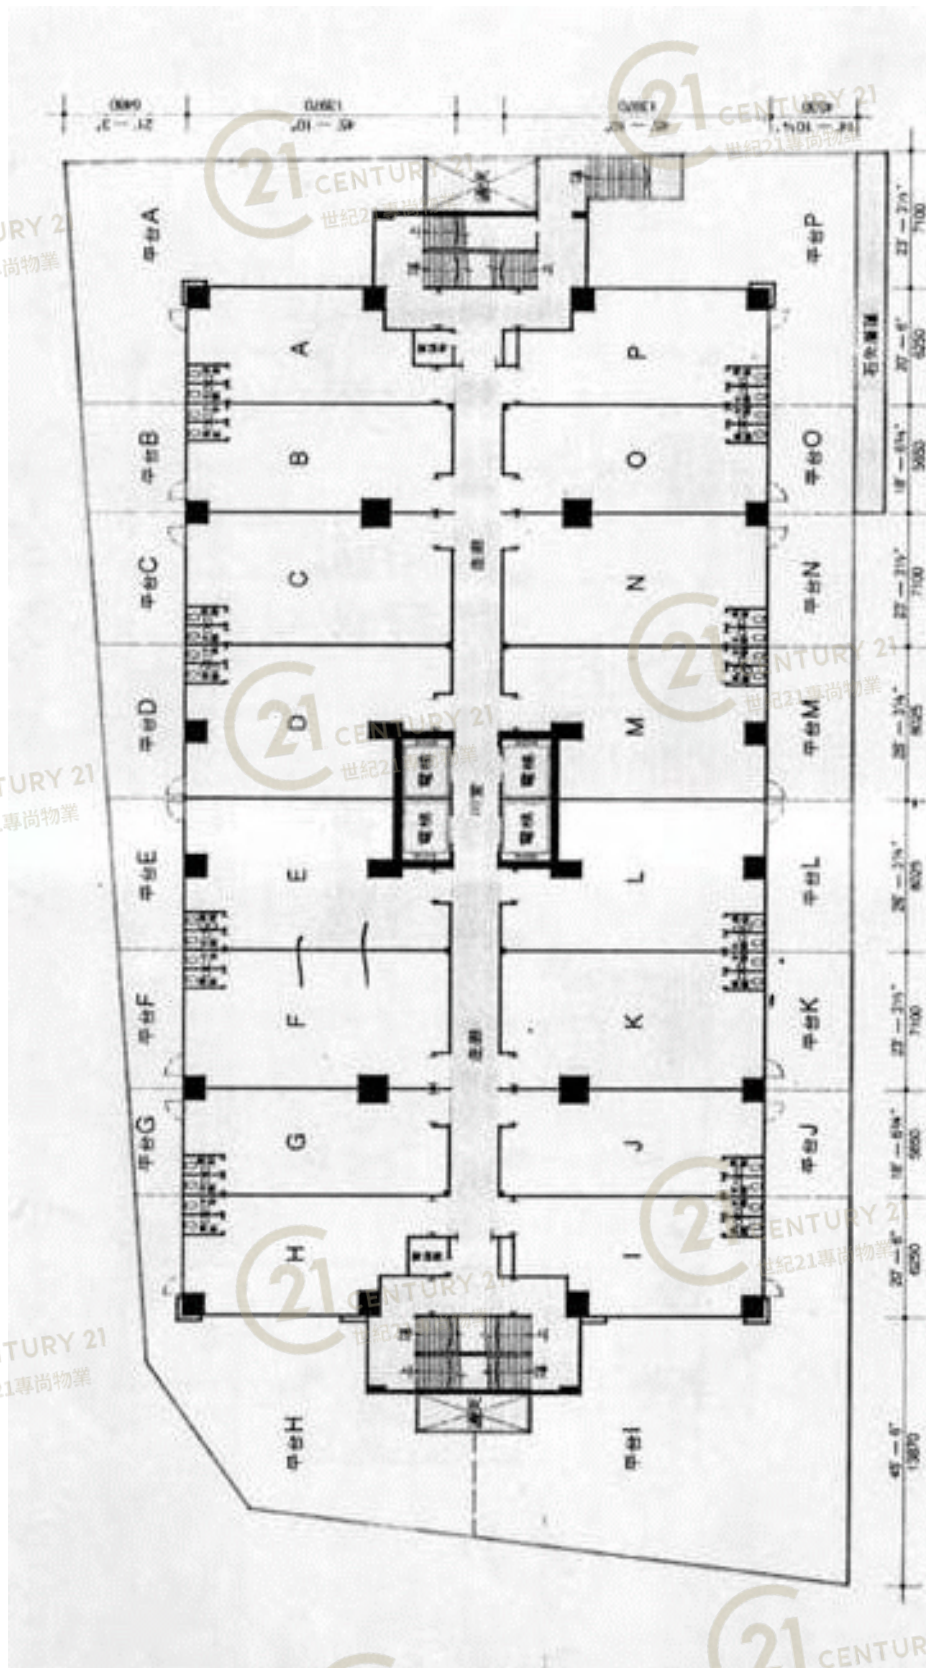

一樓平面圖
1st Floor Plan



偉昌工業中心 Wai Cheung Industrial Centre

NOT TO SCALE, FOR IDENTIFICATION PURPOSE ONLY

圖中所有數據比例，一概只作參考之用

平面圖

Floor Plan

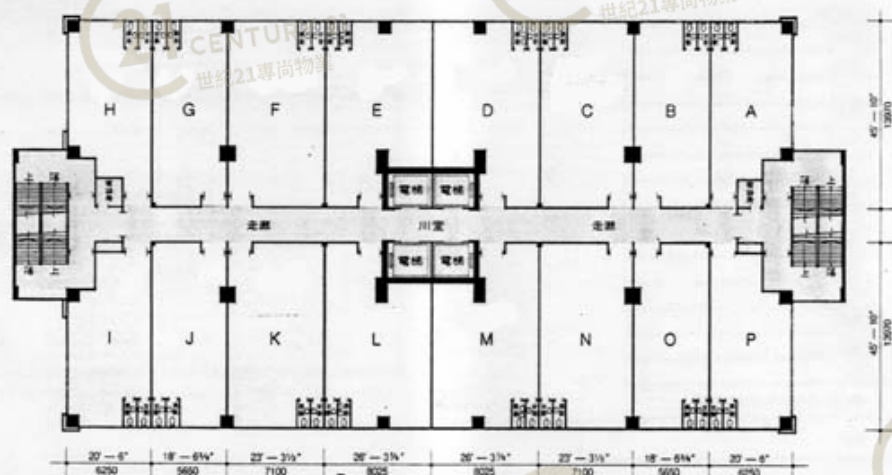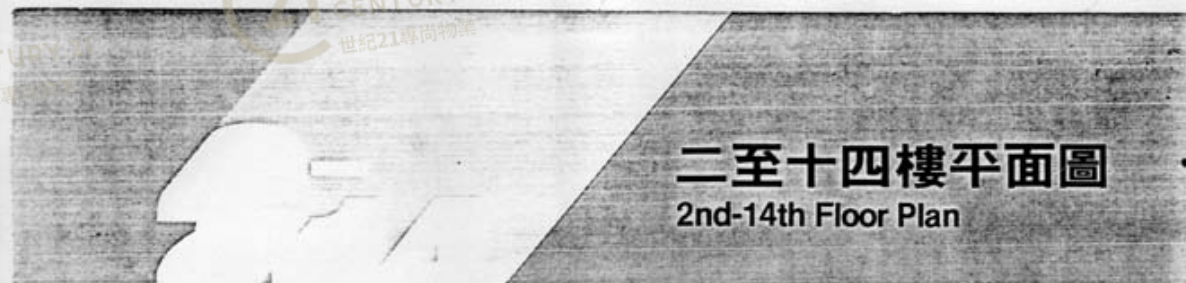



偉昌工業中心 Wai Cheung Industrial Centre

NOT TO SCALE, FOR IDENTIFICATION PURPOSE ONLY

圖中所有數據比例，一概只作參考之用

平面圖

Floor Plan

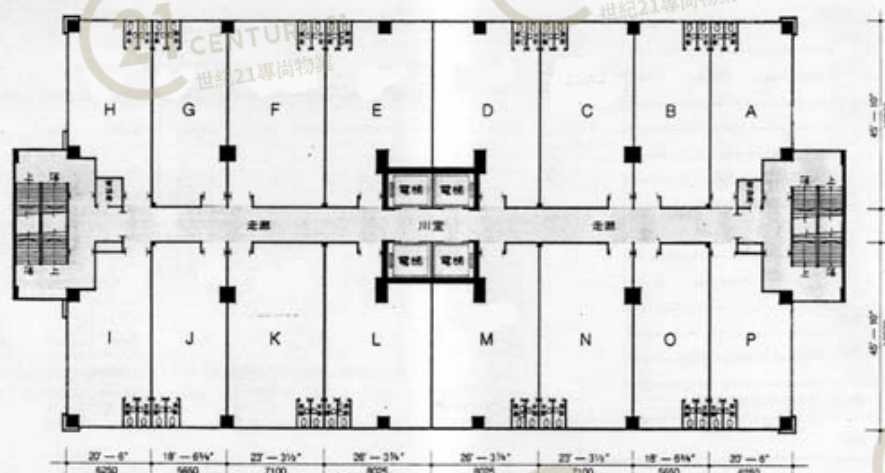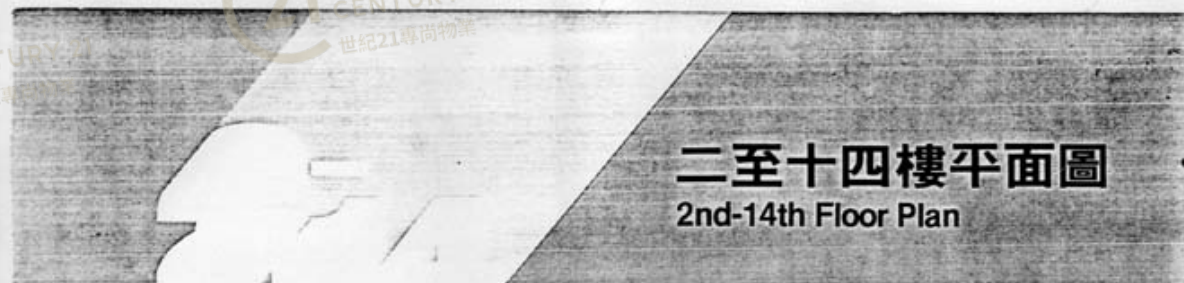

	A	B	C	D	E	F	G	H
Gross Area	1099	1141	1433	1501	1501	1433	1141	1099
Net Area	824	856	1075	1126	1126	1075	856	824

	I	J	K	L	N	M	O	P
Gross Area	1121	1141	1433	1501	1501	1433	1141	1121
Net Area	841	856	1075	1126	1126	1075	856	841


偉昌工業中心 Wai Cheung Industrial Centre

NOT TO SCALE, FOR IDENTIFICATION PURPOSE ONLY

圖中所有數據比例，一概只作參考之用

平面圖

Floor Plan

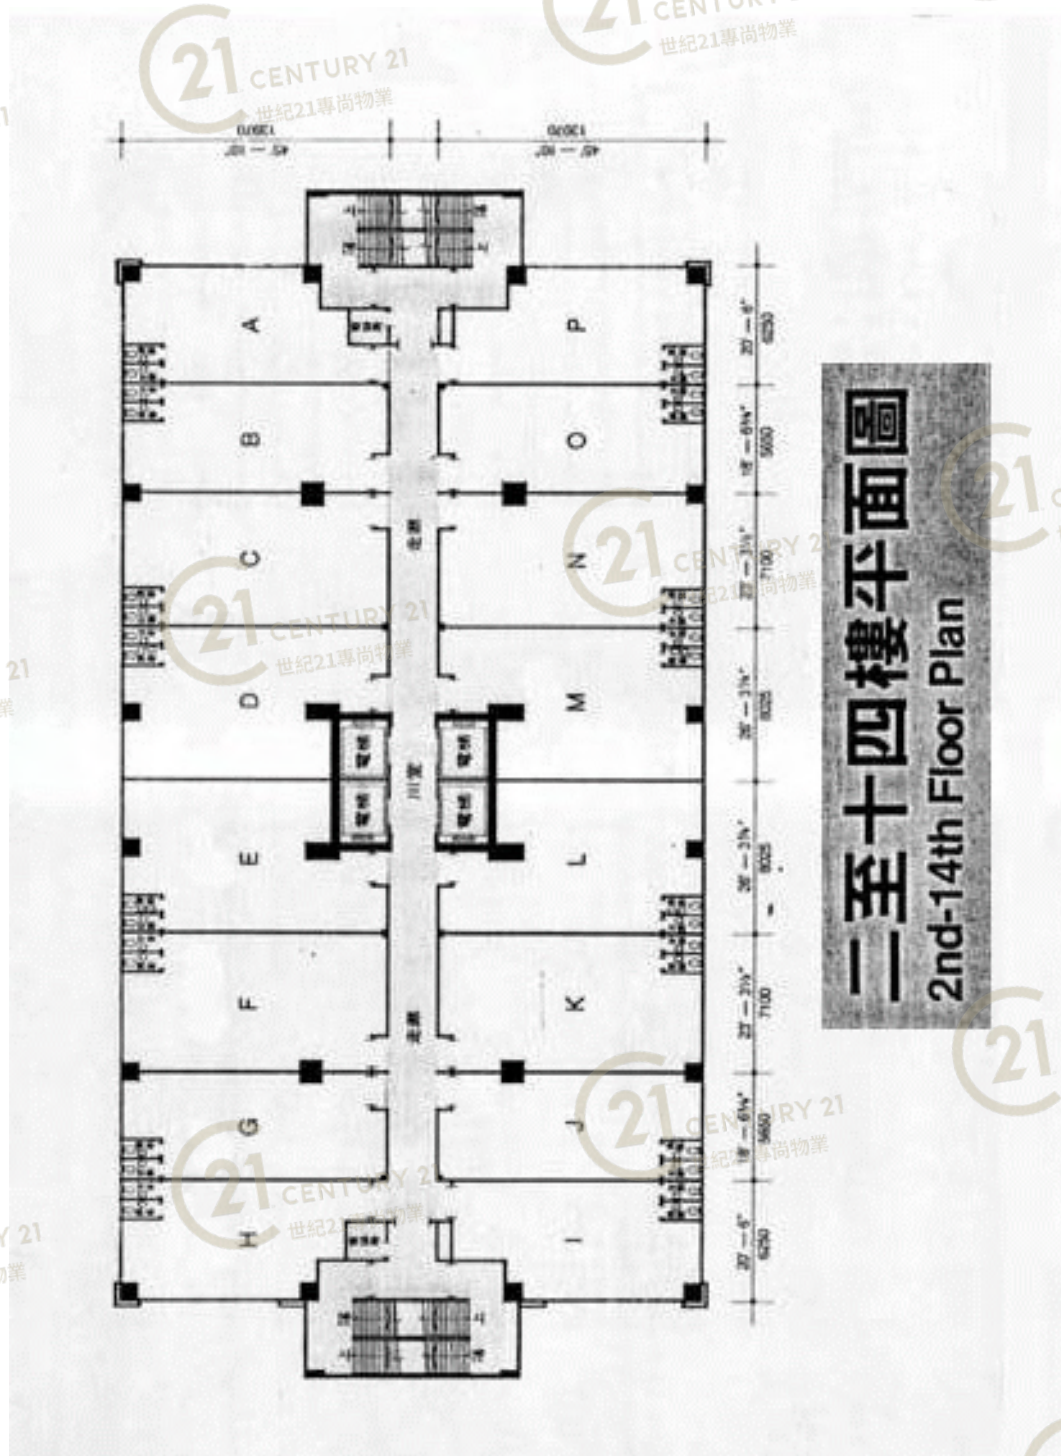

偉昌工業中心 Wai Cheung Industrial Centre

NOT TO SCALE, FOR IDENTIFICATION PURPOSE ONLY


圖中所有數據比例，一概只作參考之用

平面圖

Floor Plan

平面圖

FLOOR PLAN

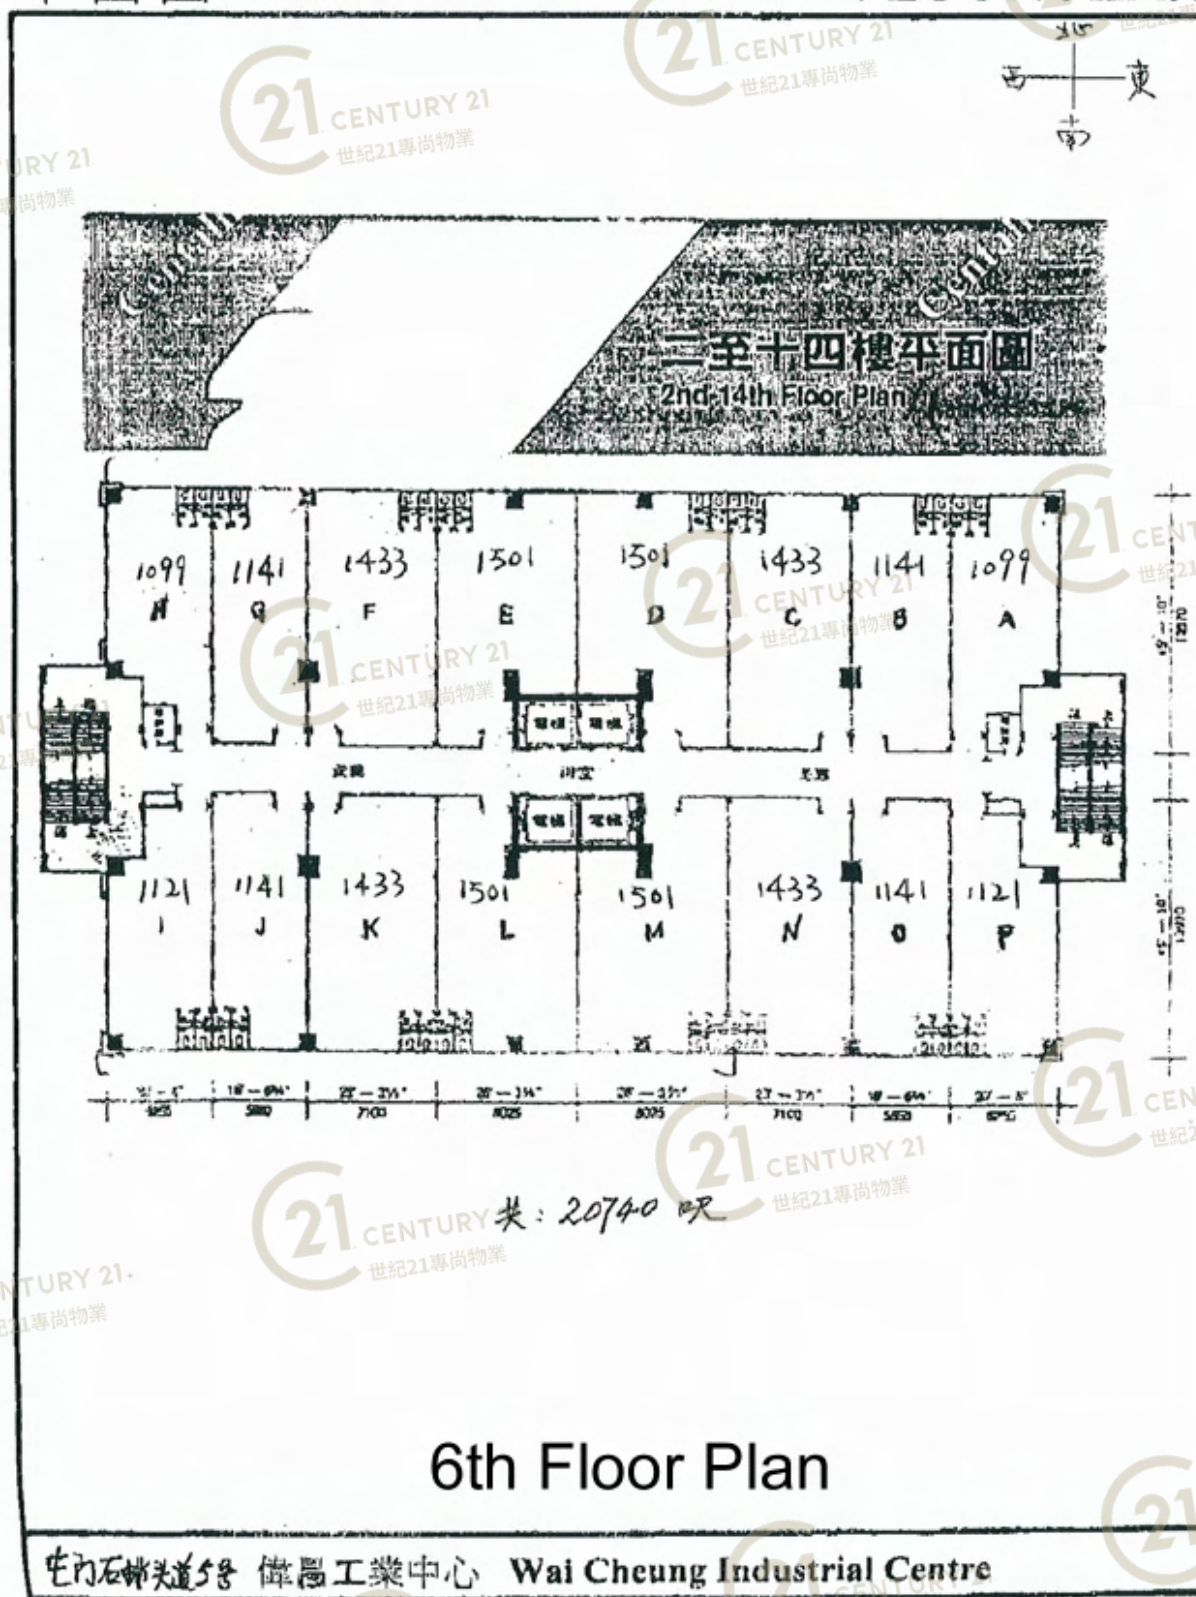


偉昌工業中心 Wai Cheung Industrial Centre

NOT TO SCALE, FOR IDENTIFICATION PURPOSE ONLY

圖中所有數據比例，一概只作參考之用

平面圖

Floor Plan

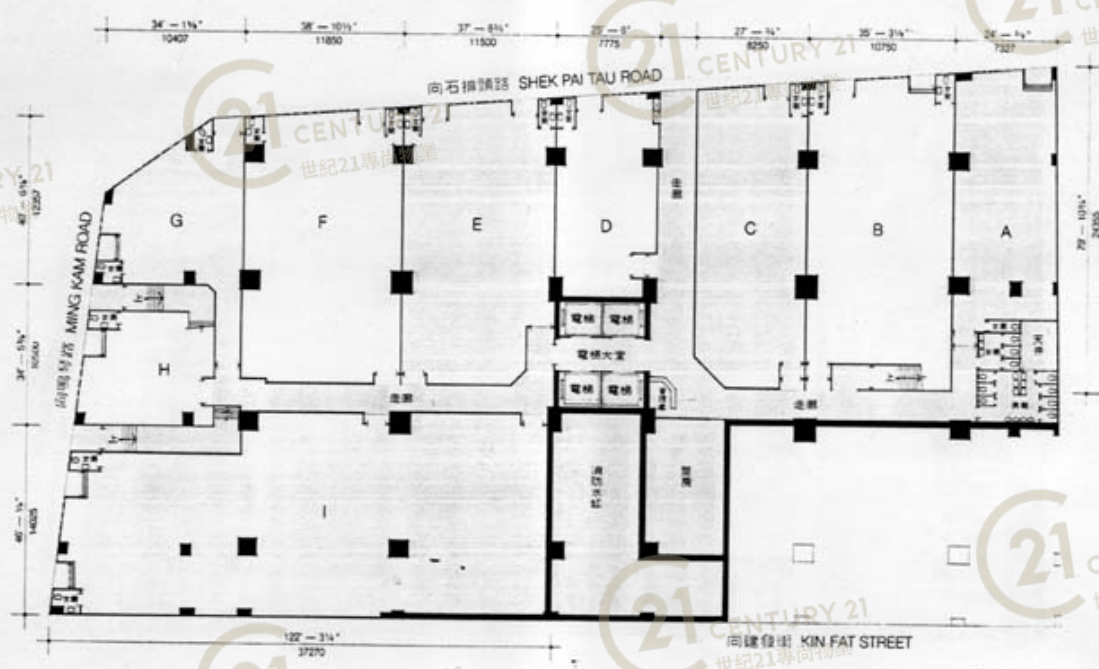


偉昌工業中心 Wai Cheung Industrial Centre

NOT TO SCALE, FOR IDENTIFICATION PURPOSE ONLY

圖中所有數據比例，一概只作參考之用

平面圖

Floor Plan

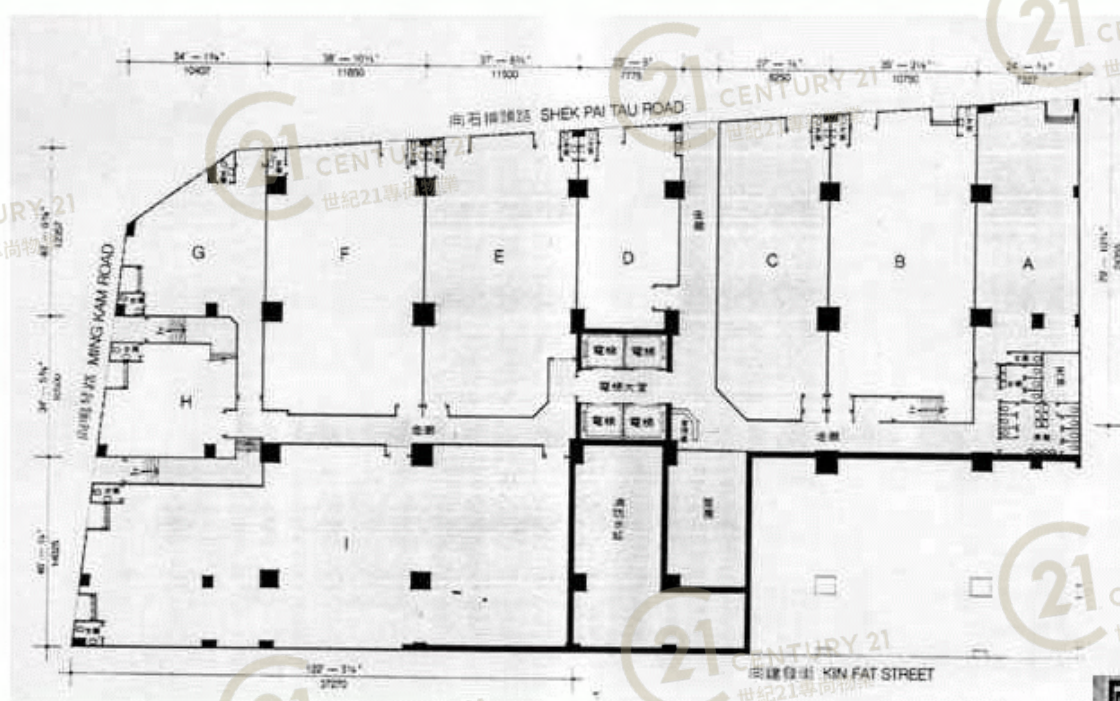

地下平面圖
Ground Floor Plan


偉昌工業中心 Wai Cheung Industrial Centre

NOT TO SCALE, FOR IDENTIFICATION PURPOSE ONLY

圖中所有數據比例，一概只作參考之用

平面圖

Floor Plan

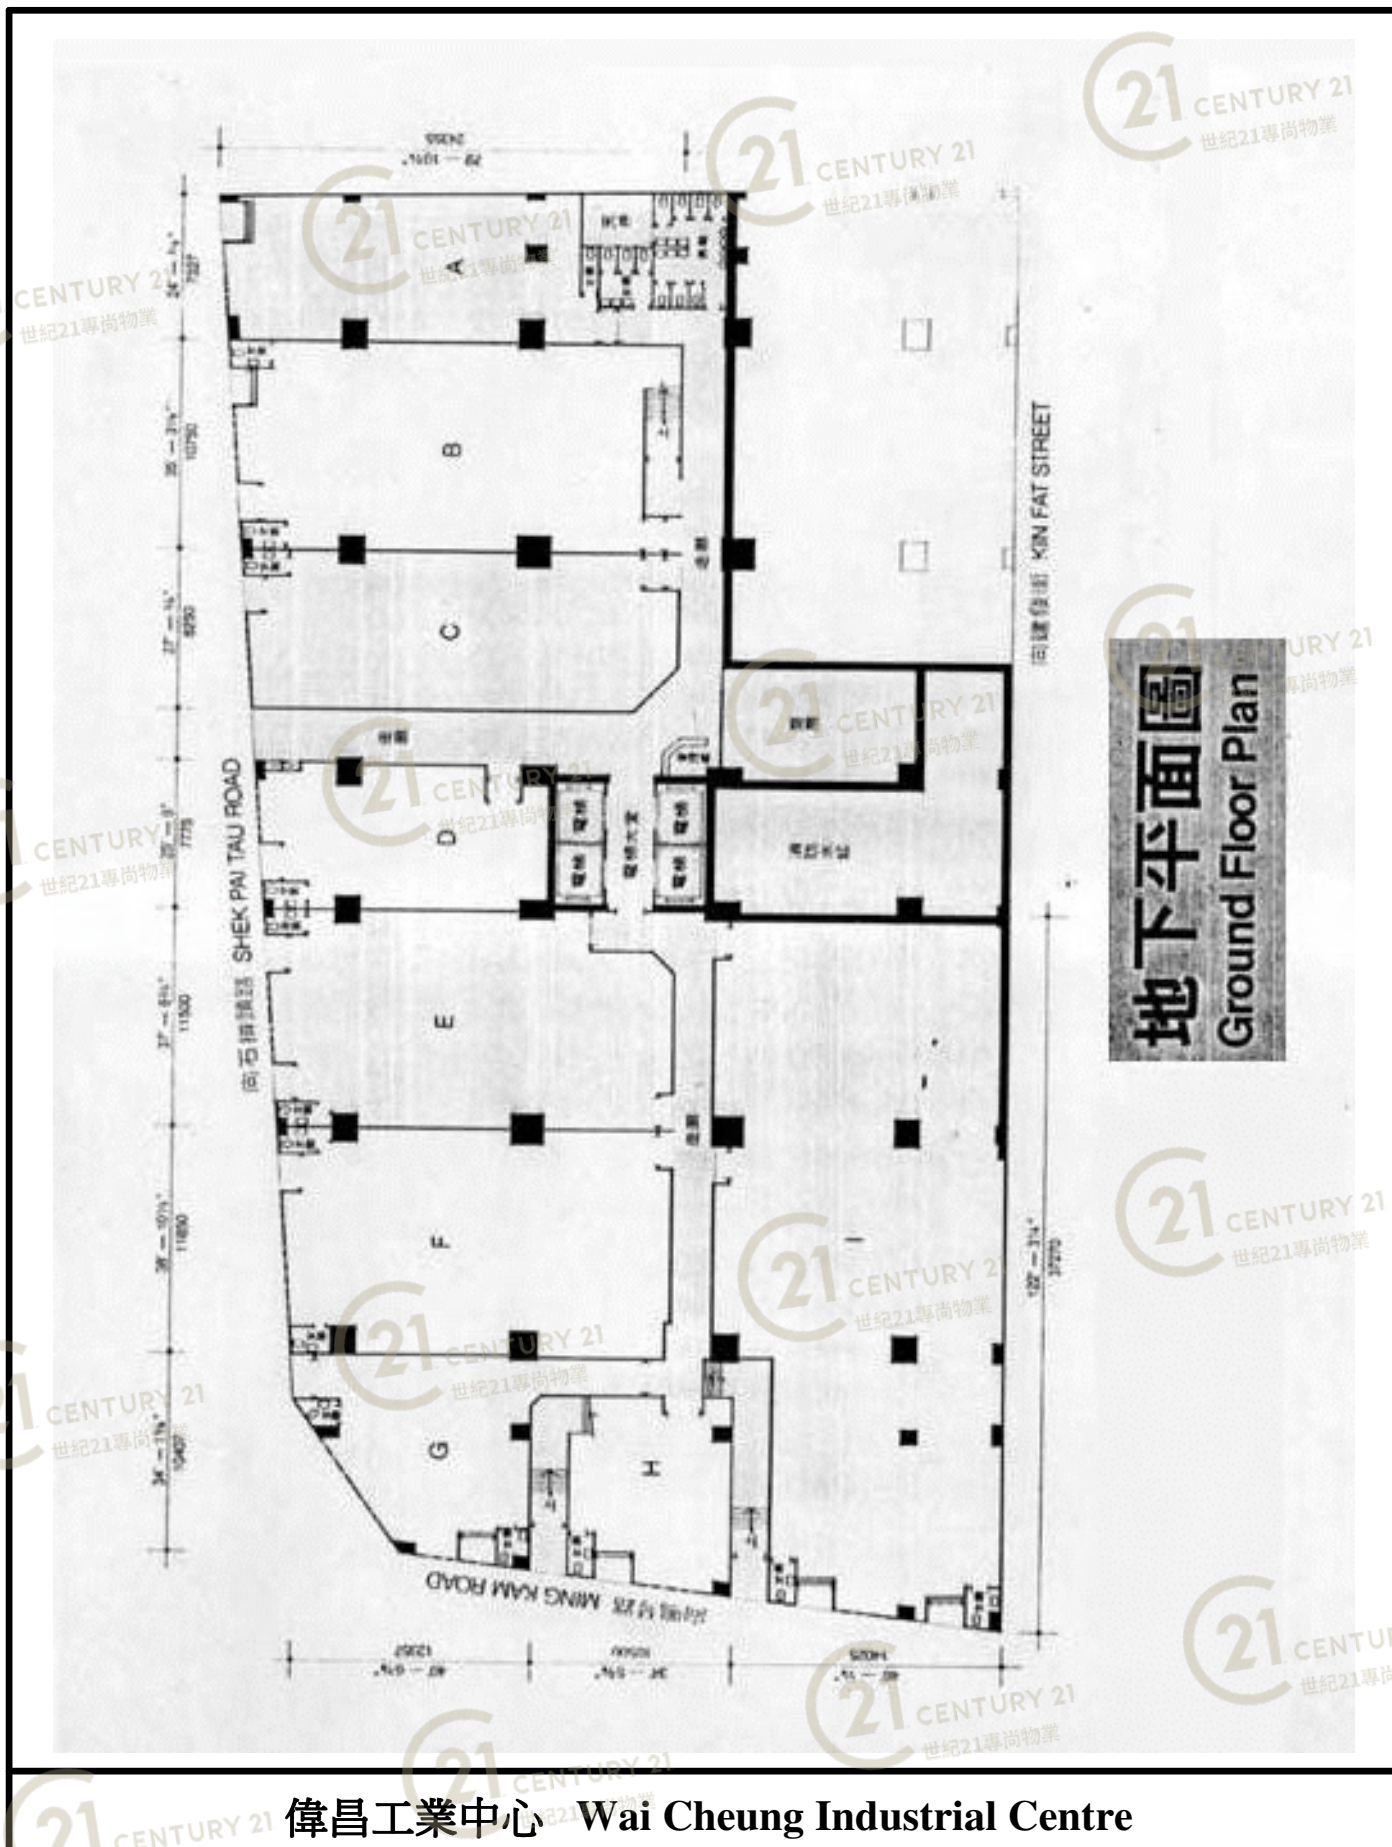


偉昌工業中心 Wai Cheung Industrial Centre

NOT TO SCALE, FOR IDENTIFICATION PURPOSE ONLY

圖中所有數據比例，一概只作參考之用

Floor Plan

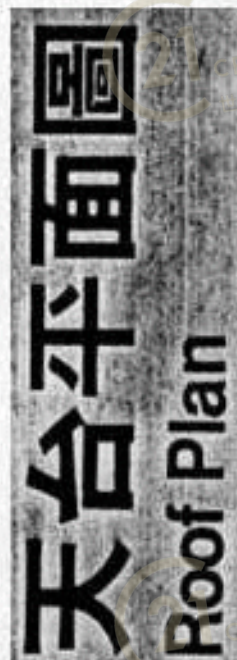


偉昌工業中心 Wai Cheung Industrial Centre

NOT TO SCALE, FOR IDENTIFICATION PURPOSE ONLY

圖中所有數據比例，一概只作參考之用

平面圖

Floor Plan

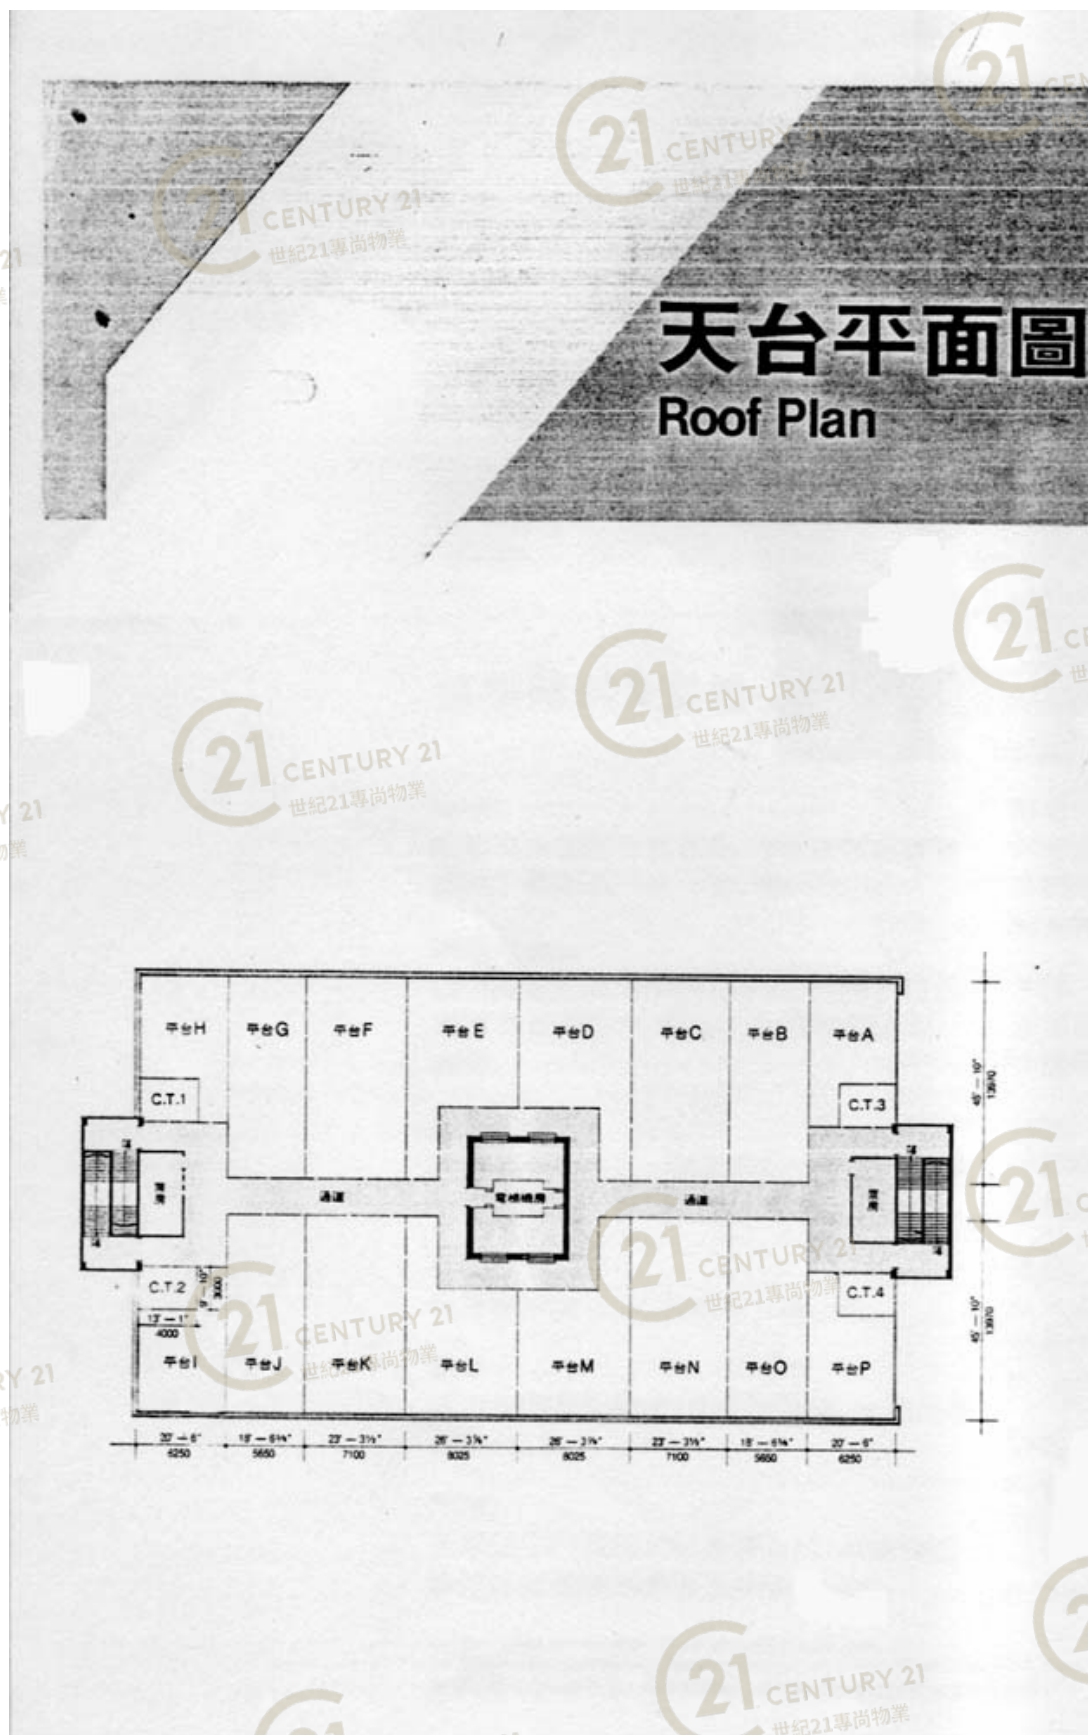


偉昌工業中心 Wai Cheung Industrial Centre

NOT TO SCALE, FOR IDENTIFICATION PURPOSE ONLY

圖中所有數據比例，一概只作參考之用

平面圖

Floor Plan

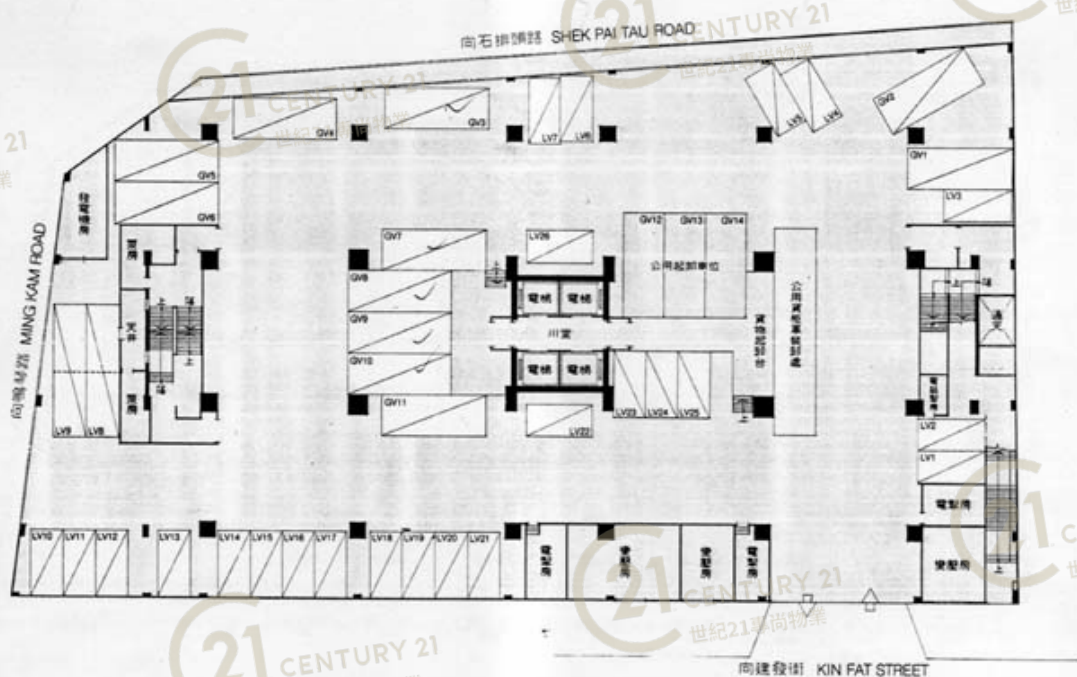


偉昌工業中心 Wai Cheung Industrial Centre

NOT TO SCALE, FOR IDENTIFICATION PURPOSE ONLY

圖中所有數據比例，一概只作參考之用

平面圖

Floor Plan

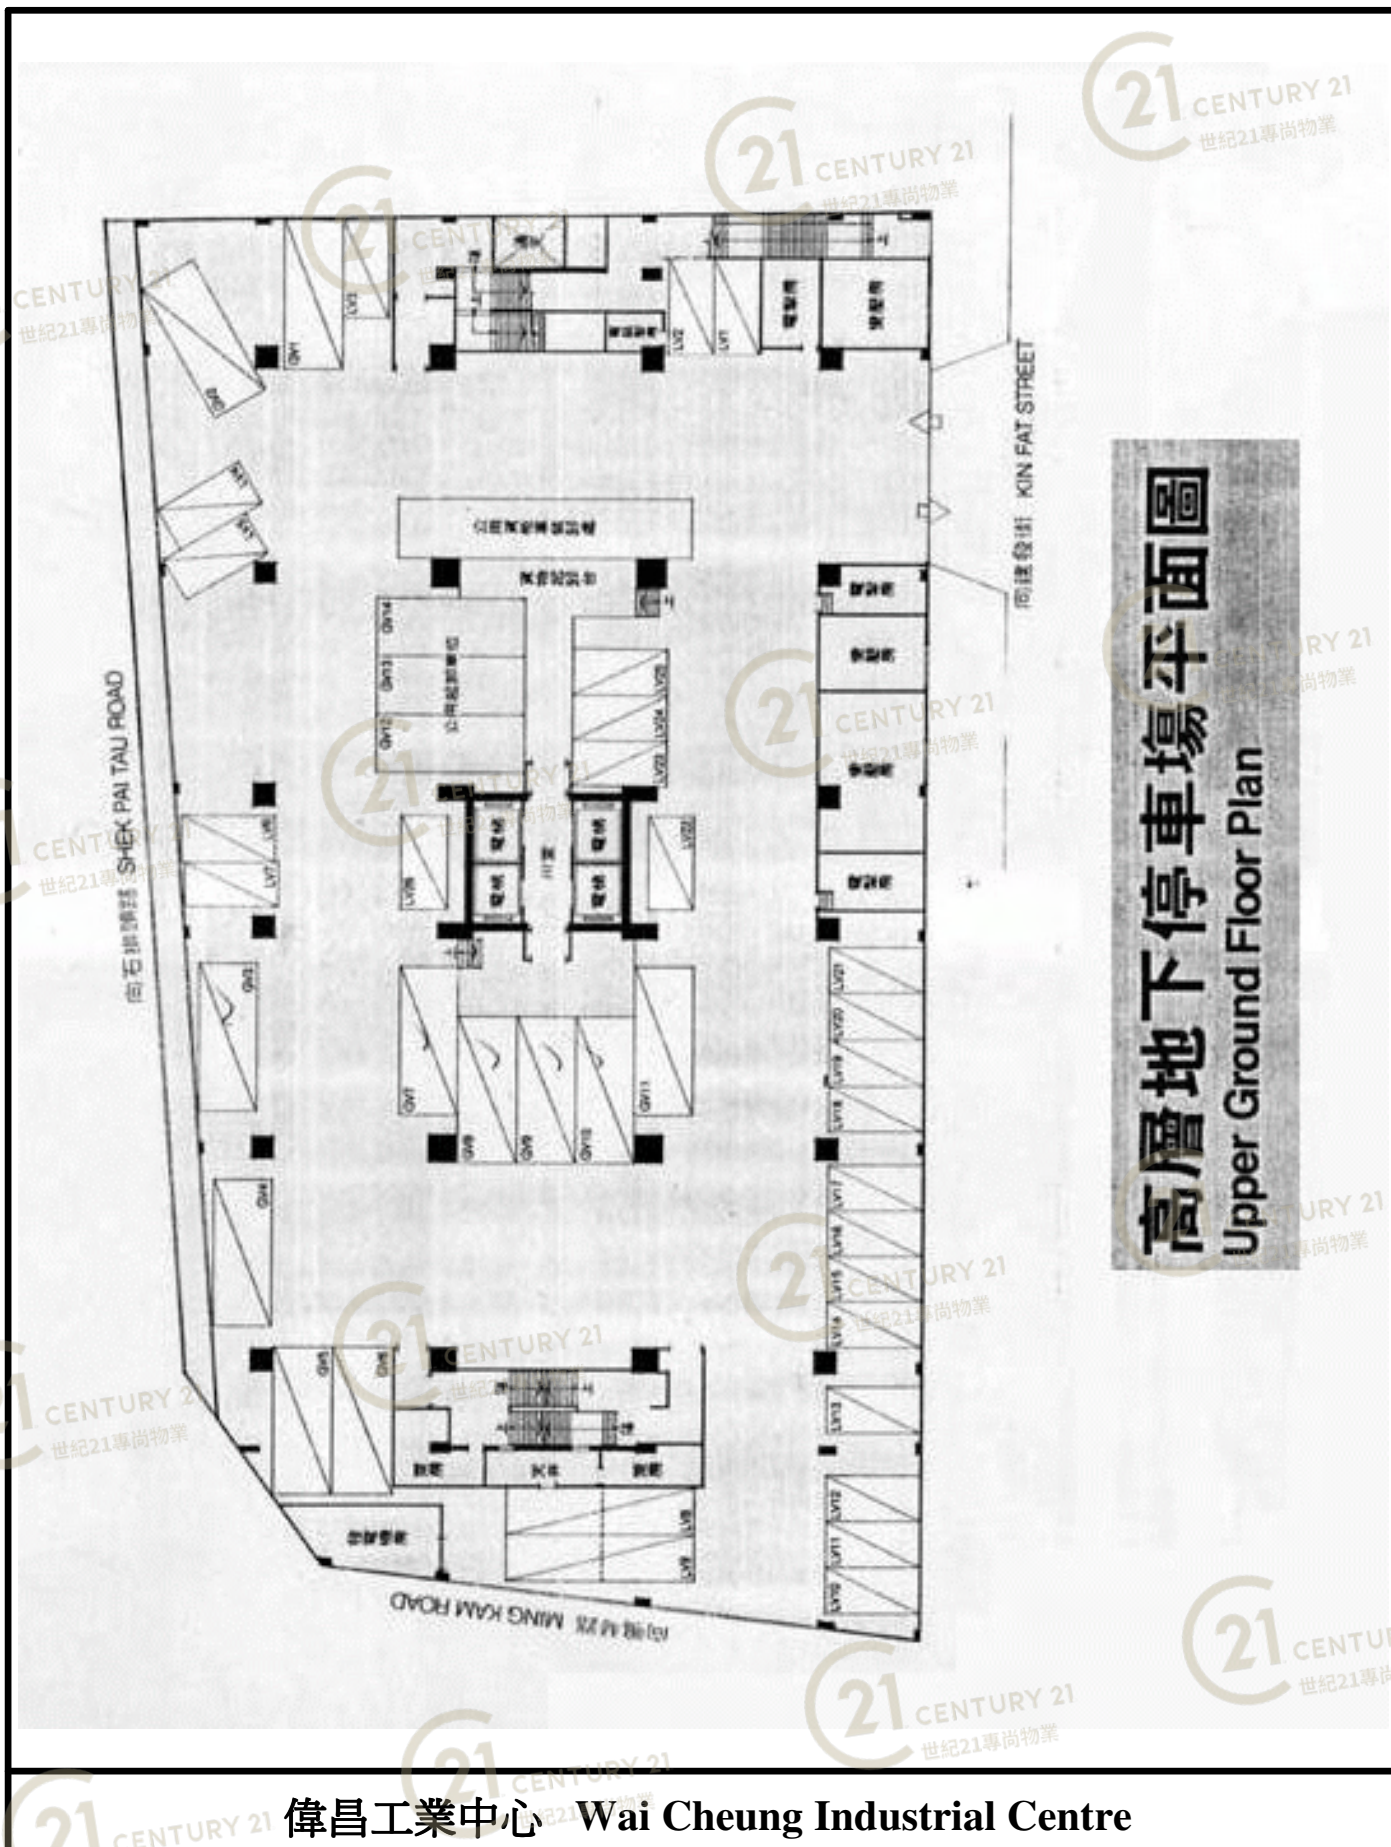

NOT TO SCALE, FOR IDENTIFICATION PURPOSE ONLY

圖中所有數據比例，一概只作參考之用

外觀圖

Building Outlook



偉昌工業中心 Wai Cheung Industrial Centre

NOT TO SCALE, FOR IDENTIFICATION PURPOSE ONLY

圖中所有數據比例，一概只作參考之用

外觀圖

Building Outlook



偉昌工業中心 Wai Cheung Industrial Centre

