

平面圖

Floor Plan


11-MAY-2007 11:57

P. 01

FLOOR PLAN 平面圖 1ST TO 3RD FLOOR 二樓至四樓

宏輝工業大廈

Att: Mr. Leung

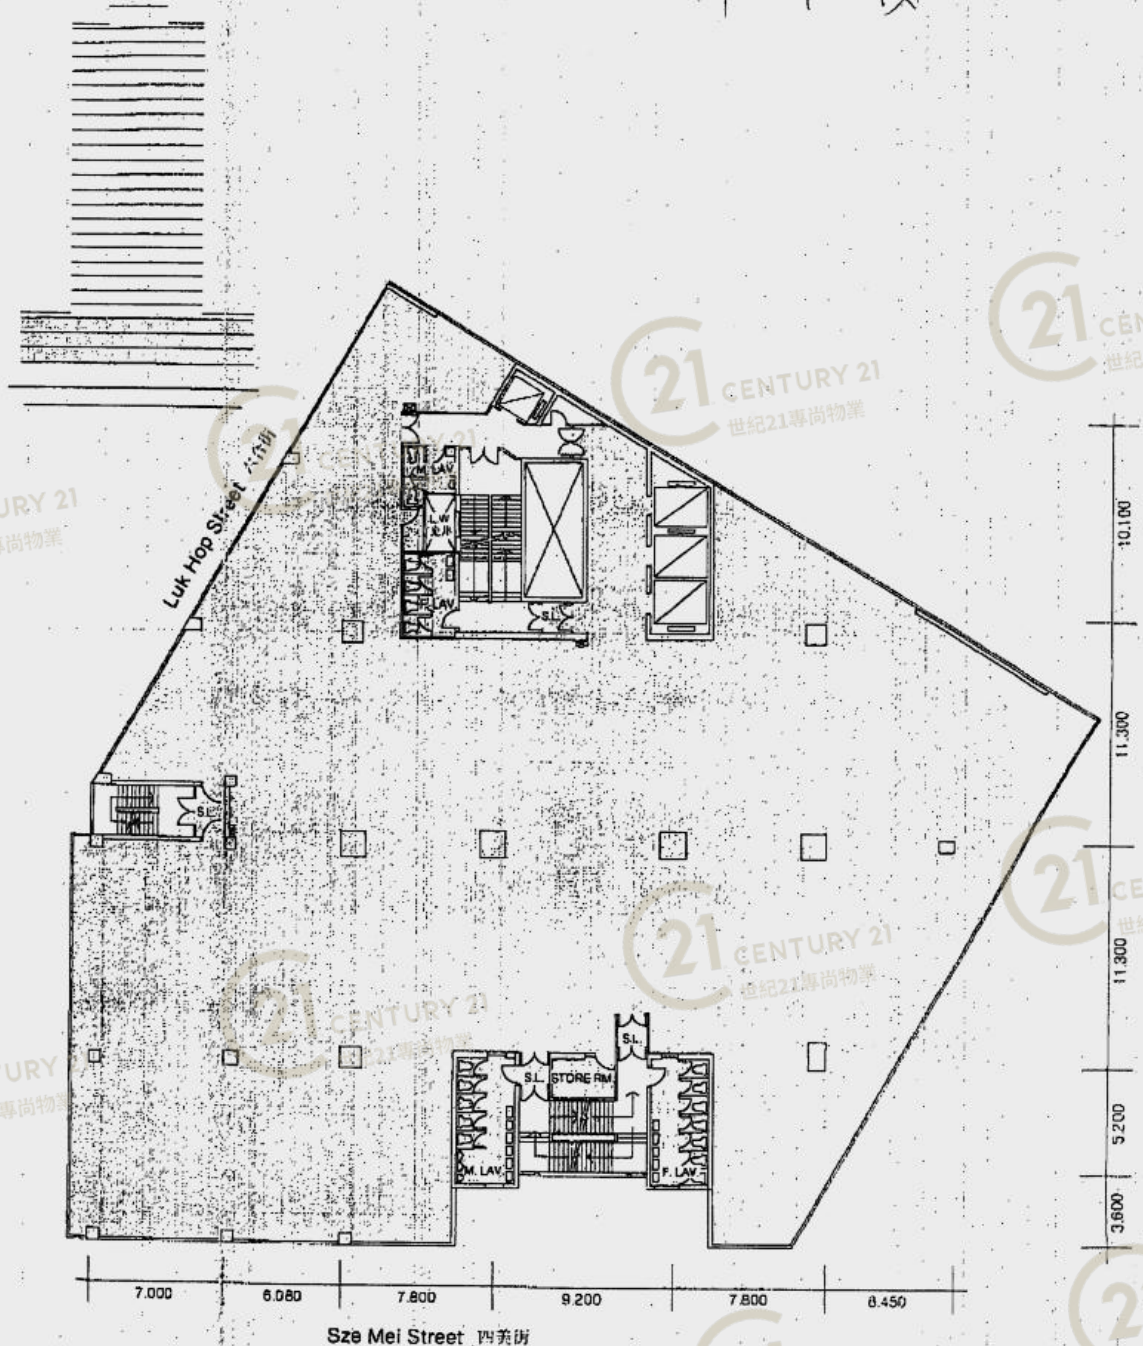


宏輝工業大廈 Wang Fai Industrial Building

NOT TO SCALE, FOR IDENTIFICATION PURPOSE ONLY

圖中所有數據比例，一概只作參考之用

平面圖

Floor Plan

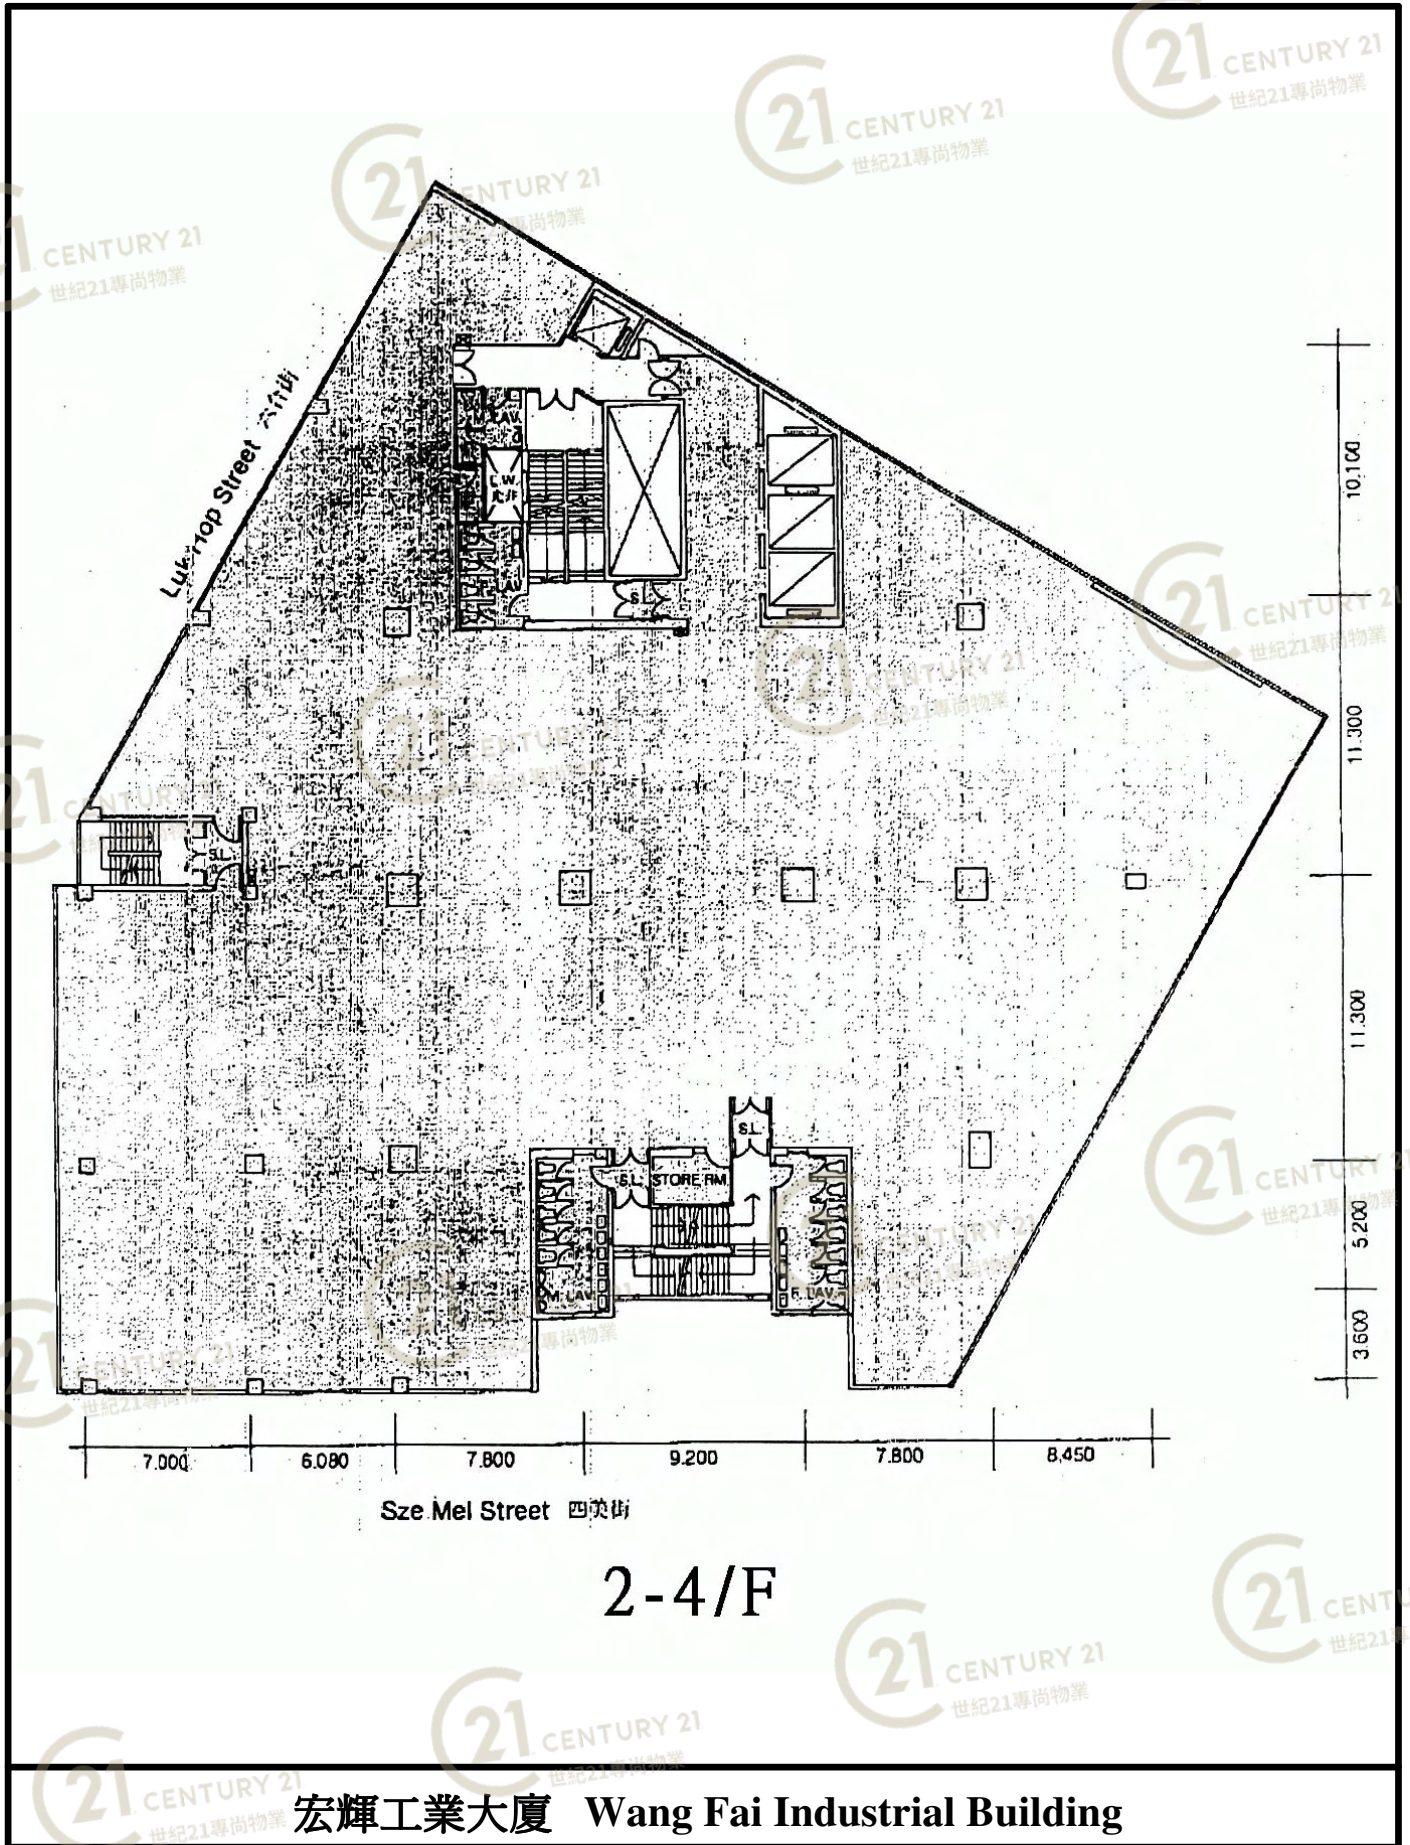


NOT TO SCALE, FOR IDENTIFICATION PURPOSE ONLY

圖中所有數據比例，一概只作參考之用

平面圖

Floor Plan

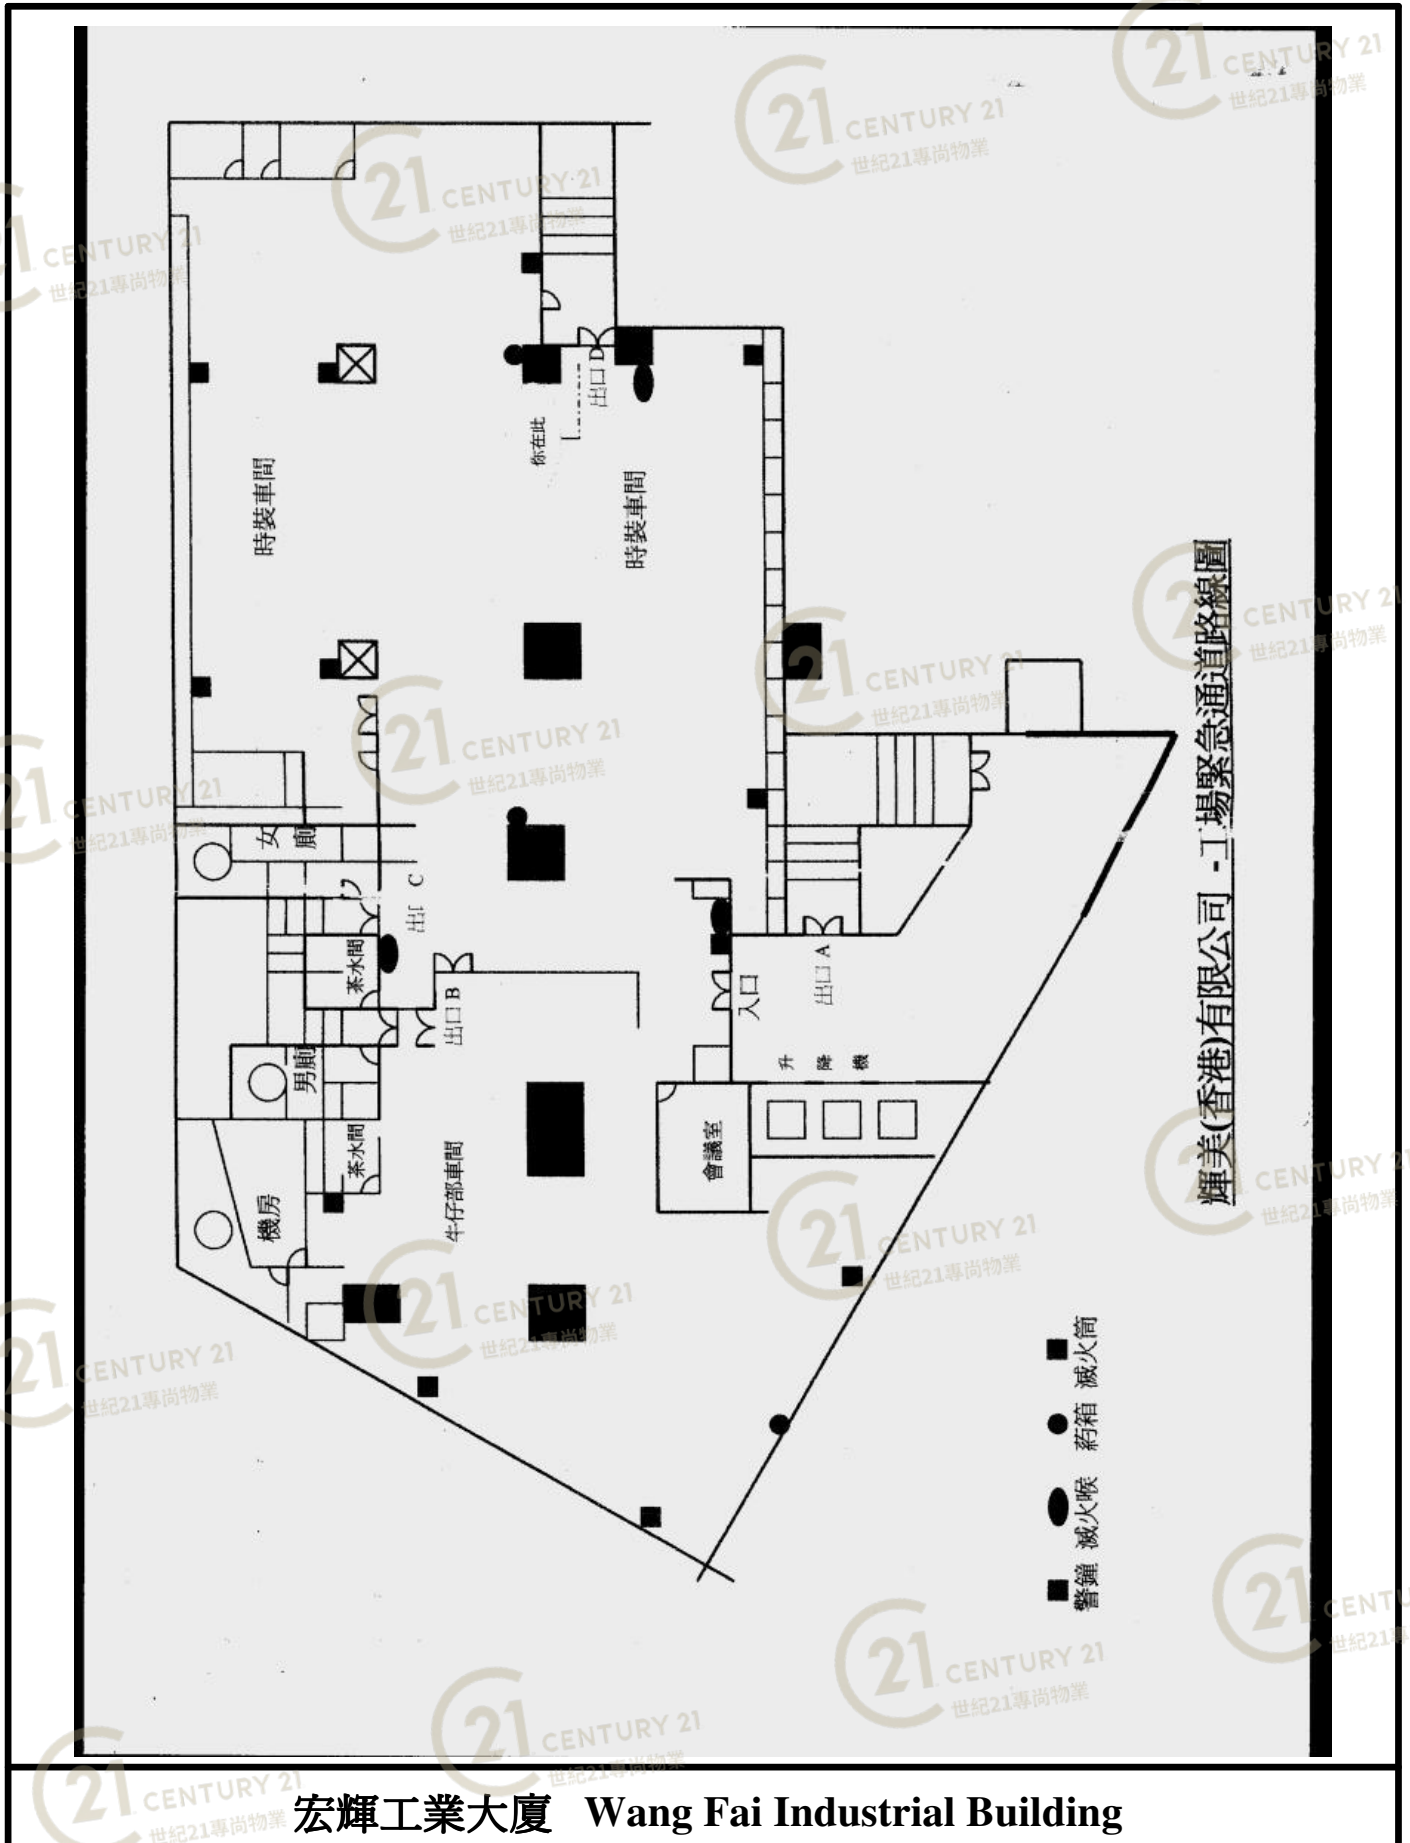

宏輝工業大廈 Wang Fai Industrial Building

NOT TO SCALE, FOR IDENTIFICATION PURPOSE ONLY

圖中所有數據比例，一概只作參考之用

1座

一正對軌口

00

1-16/5/2007
下午3時

歡迎參觀~
1188
9222

中心

此間

@33

16/5/2007
下午3時正

歡迎參觀~
5482

999

開放日

全權獨家代理
投資自用，必爭熱賣



近地鐵站甲級商廈，會德豐名牌發展

單邊全山海靚景，間格四正實用

玻璃幕牆，宏偉矚目外型

九龍灣宏開道16號

德福大廈17樓05室

約**1,613**平方呎

Ms. Kimie Tse (S-049152)
Mr. Simon Ng (E-0279999)

謝倚華小姐 伍錦倫先生 工商部

8300 0326 9032 8993 2790 2728



中原(工商舖)
CENTALINE (C.I.S.) PROPERTY AGENCY
OPERATED BY CENTALINE PROPERTY AGENCY LIMITED






宏輝工業大廈 Wang Fai Industrial Building

NOT TO SCALE, FOR IDENTIFICATION PURPOSE ONLY

圖中所有數據比例，一概只作參考之用

平面圖

Floor Plan

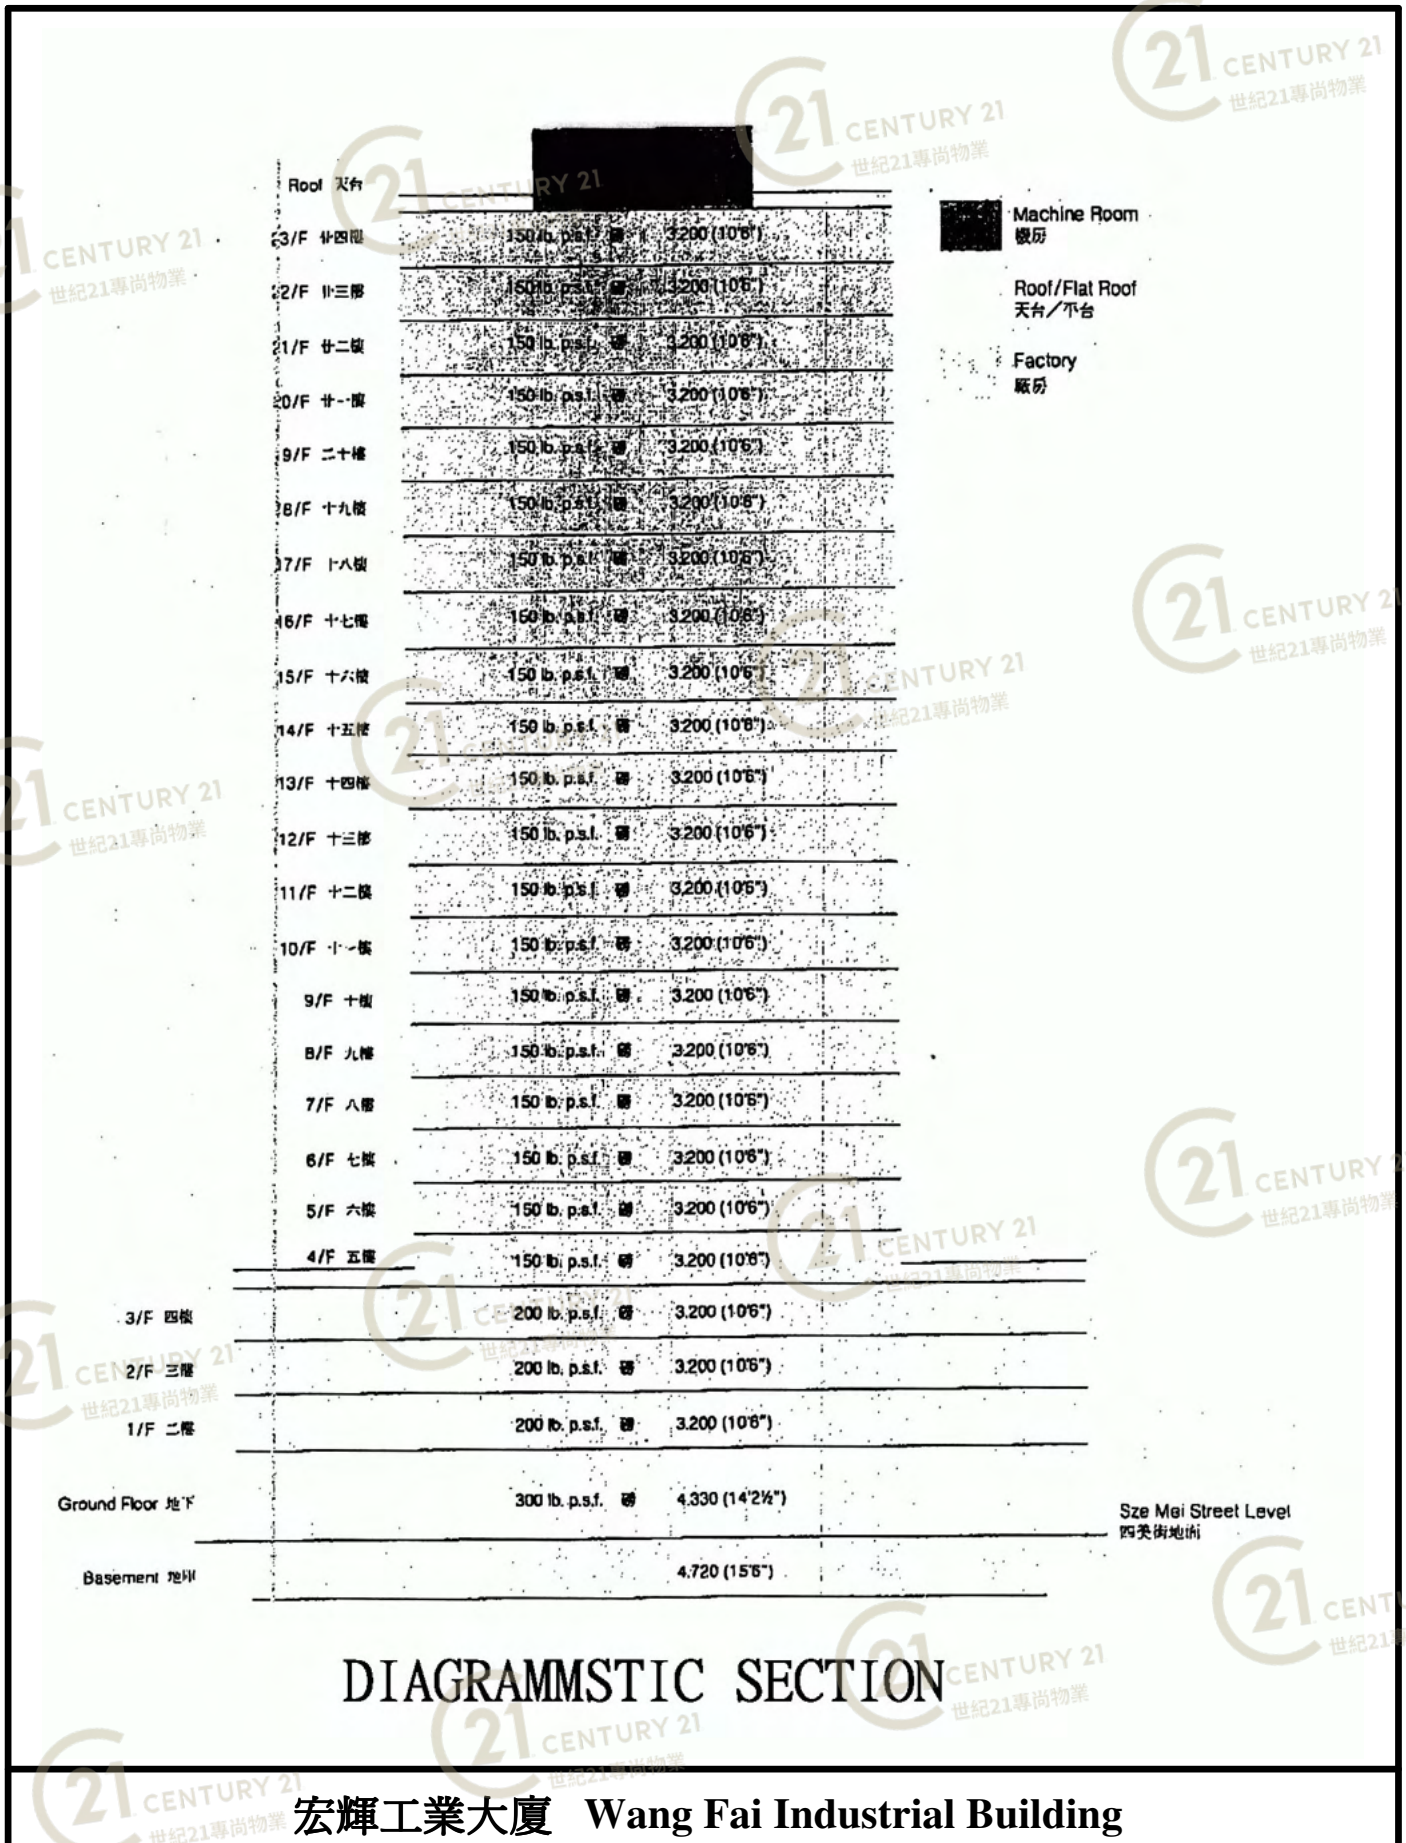

DIAGRAMMATIC SECTION


宏輝工業大廈 Wang Fai Industrial Building

NOT TO SCALE, FOR IDENTIFICATION PURPOSE ONLY

圖中所有數據比例，一概只作參考之用

平面圖

Floor Plan

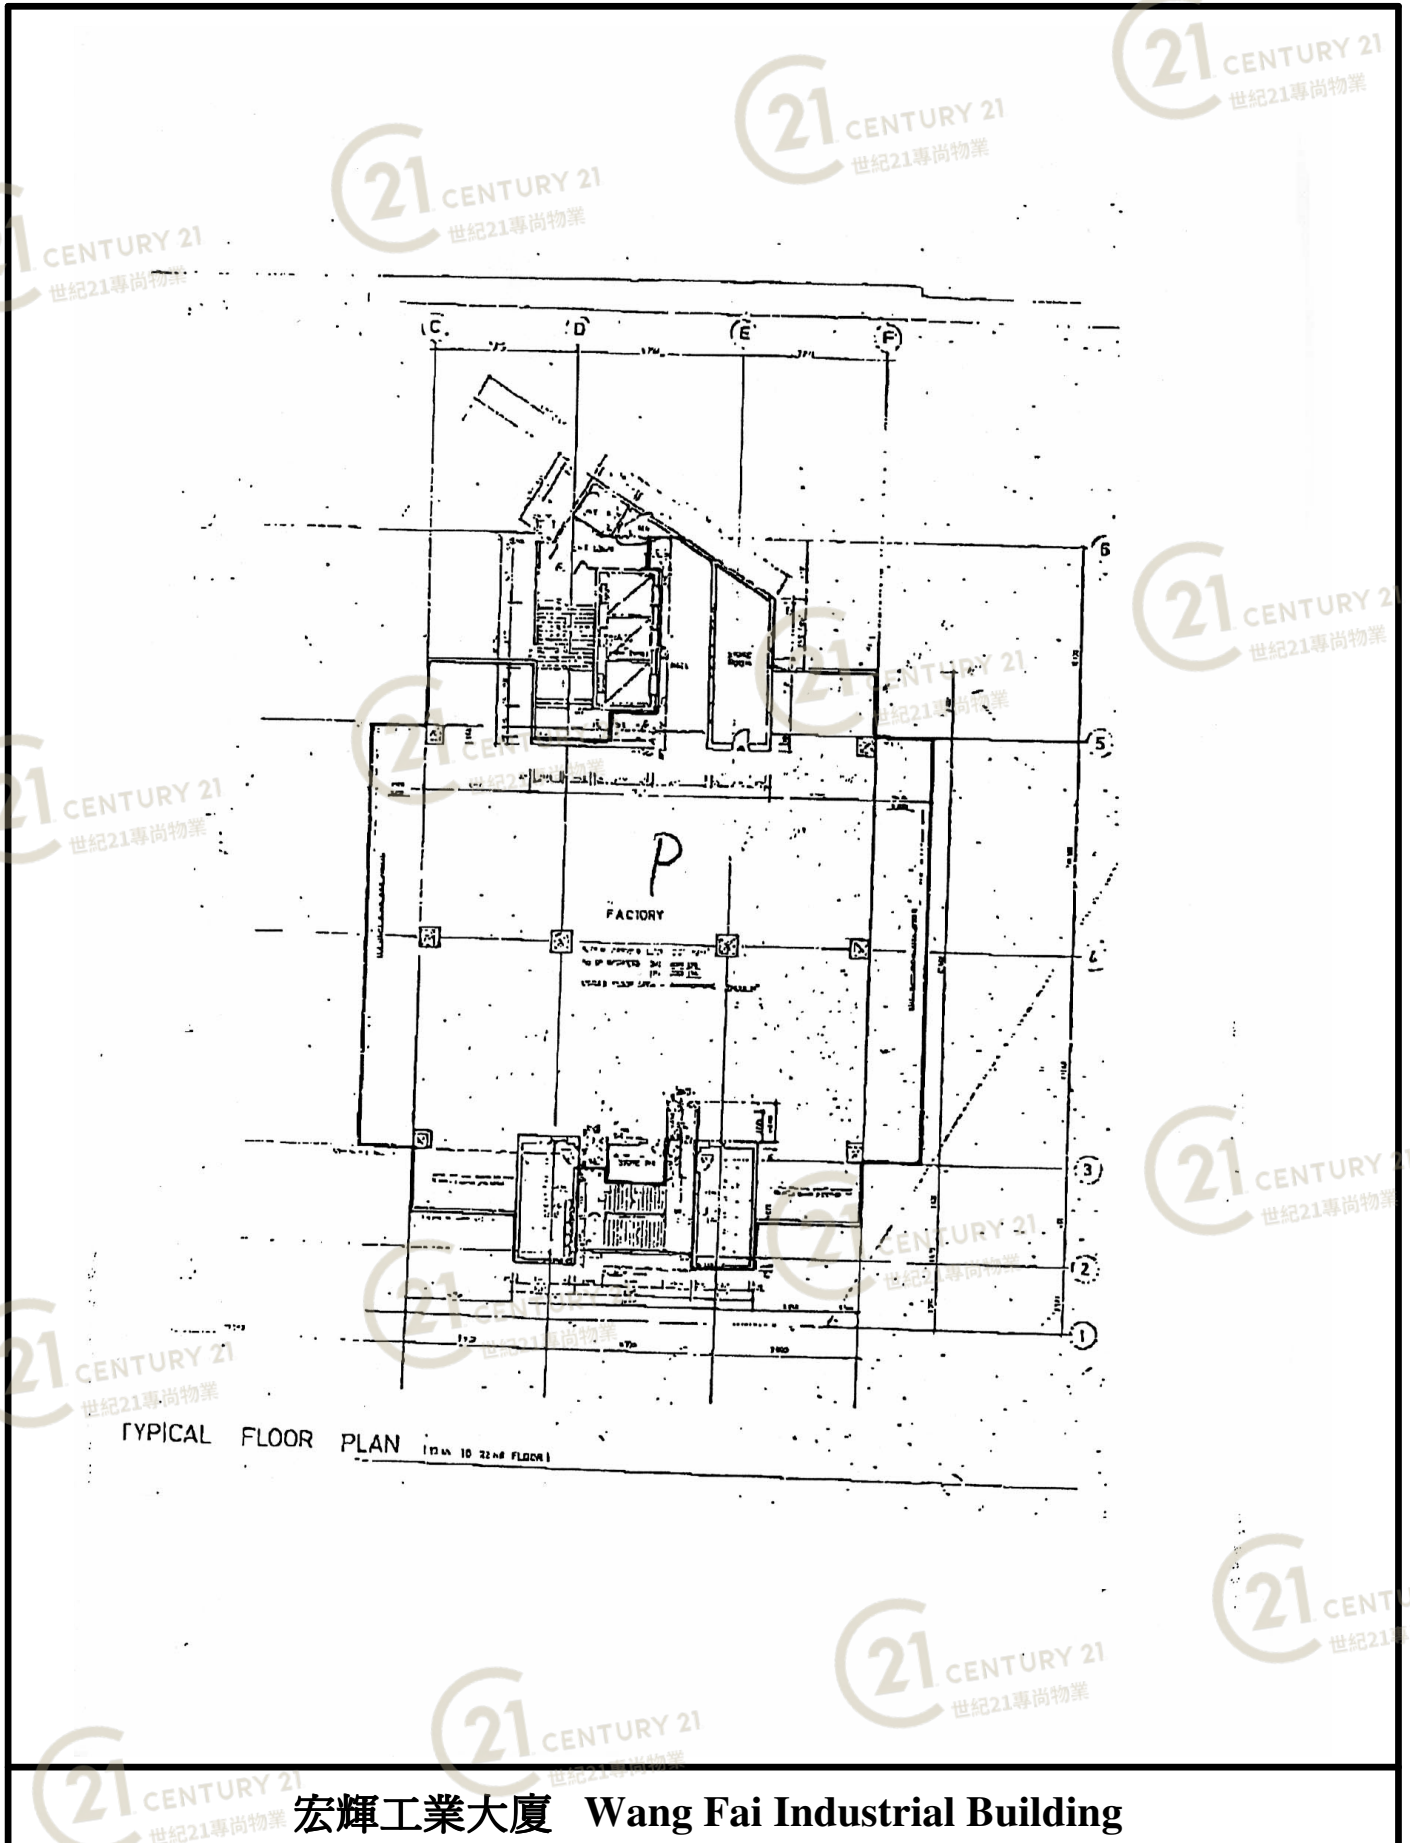

宏輝工業大廈 Wang Fai Industrial Building

NOT TO SCALE, FOR IDENTIFICATION PURPOSE ONLY

圖中所有數據比例，一概只作參考之用

外觀圖

Building Outlook



宏輝工業大廈 Wang Fai Industrial Building

NOT TO SCALE, FOR IDENTIFICATION PURPOSE ONLY

圖中所有數據比例，一概只作參考之用

外觀圖

Building Outlook



宏輝工業大廈 Wang Fai Industrial Building

NOT TO SCALE, FOR IDENTIFICATION PURPOSE ONLY

圖中所有數據比例，一概只作參考之用

外觀圖

Building Outlook



宏輝工業大廈 Wang Fai Industrial Building

NOT TO SCALE, FOR IDENTIFICATION PURPOSE ONLY

圖中所有數據比例，一概只作參考之用