


平面圖

Floor Plan



一樓平面圖 1st Floor Plan

每平方呎負重250磅
樓底高度: 10呎4吋

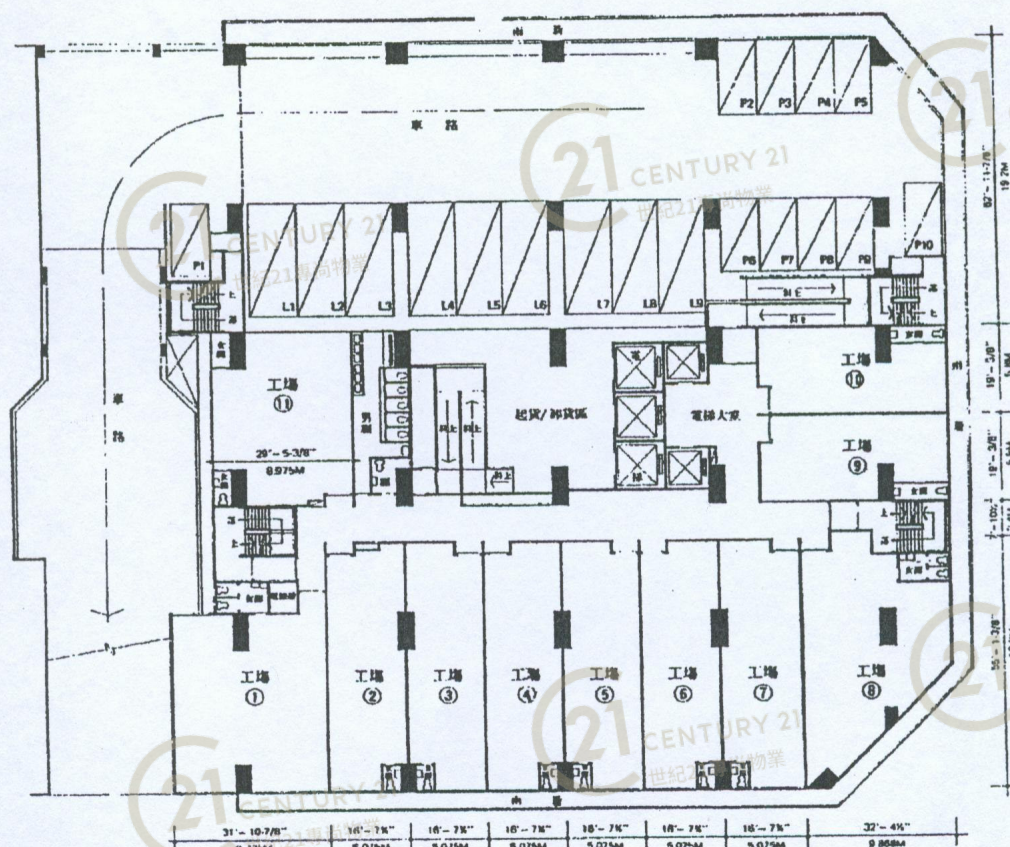

興力工業中心 Kinetic Industrial Centre

NOT TO SCALE, FOR IDENTIFICATION PURPOSE ONLY

圖中所有數據比例, 一概只作參考之用


平面圖

Floor Plan



二樓平面圖 2nd Floor Plan

每平方呎負重250磅
樓底高度：9呎10吋

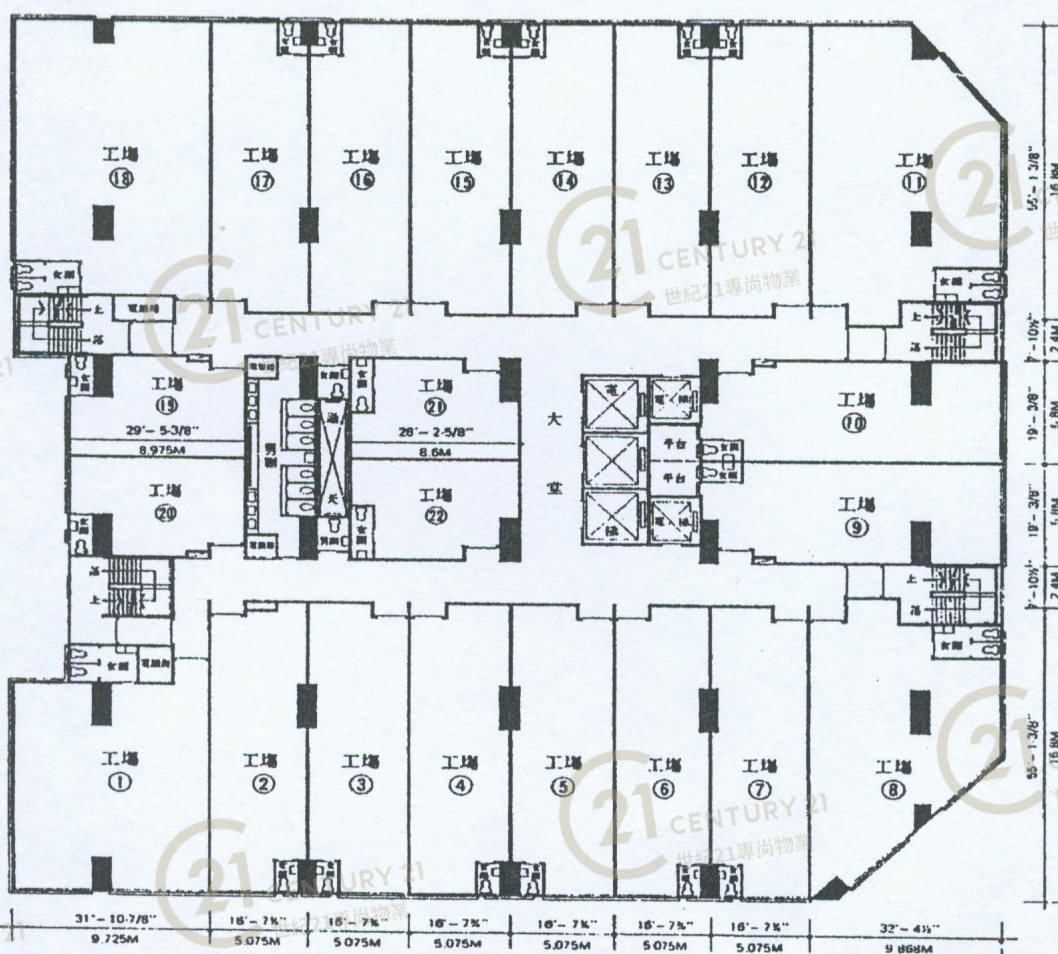

興力工業中心 Kinetic Industrial Centre

NOT TO SCALE, FOR IDENTIFICATION PURPOSE ONLY

圖中所有數據比例，一概只作參考之用



平面圖

Floor Plan



三樓平面圖 3rd Floor Plan

每平方呎負重150磅
樓底高度：9呎10吋

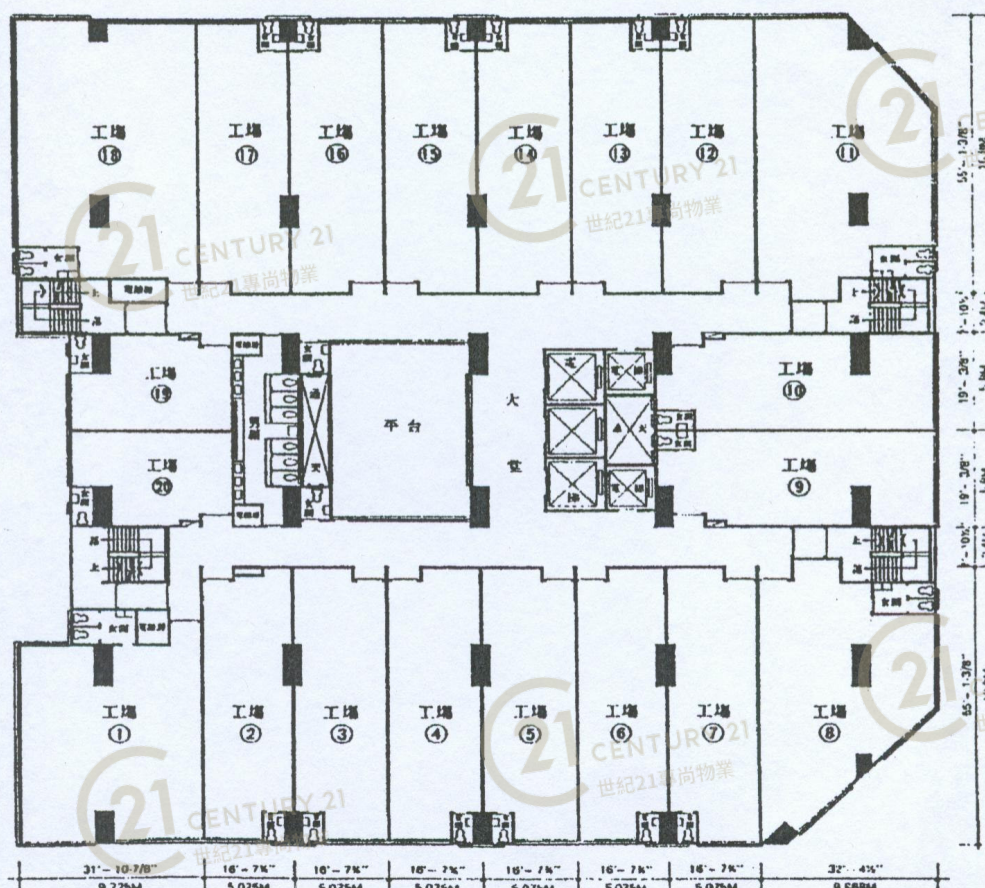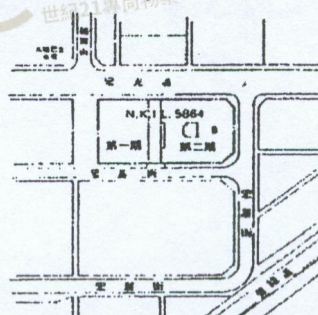


興力工業中心 Kinetic Industrial Centre

NOT TO SCALE, FOR IDENTIFICATION PURPOSE ONLY

圖中所有數據比例，一概只作參考之用

四至五樓平面圖
4th-5th Floor Plan

每平方呎負重150磅
樓底高度：9呎10吋

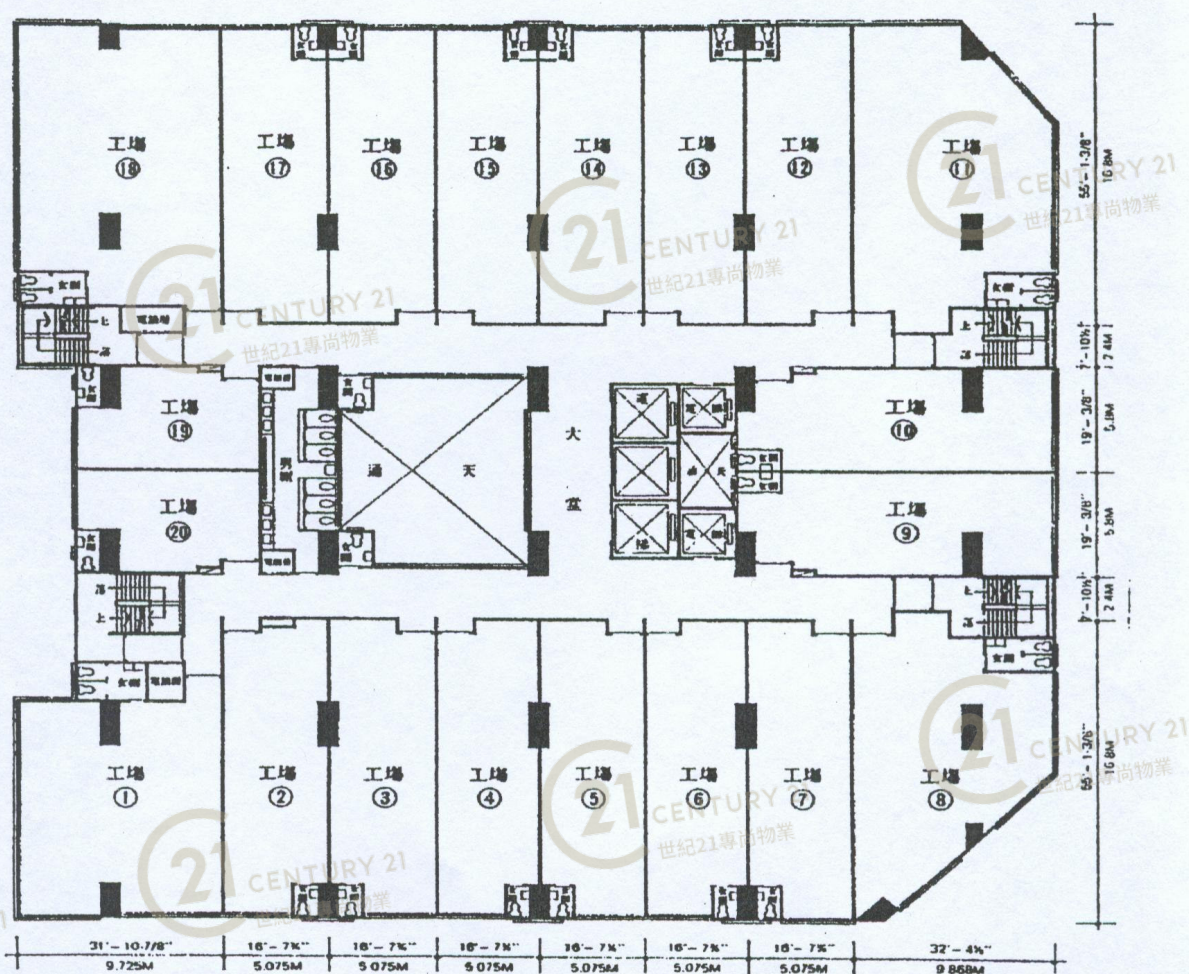

興力工業中心 Kinetic Industrial Centre

NOT TO SCALE, FOR IDENTIFICATION PURPOSE ONLY

圖中所有數據比例，一概只作參考之用



平面圖

Floor Plan



六樓平面圖 6th Floor Plan

每平方呎負重150磅
樓底高度：9呎10吋

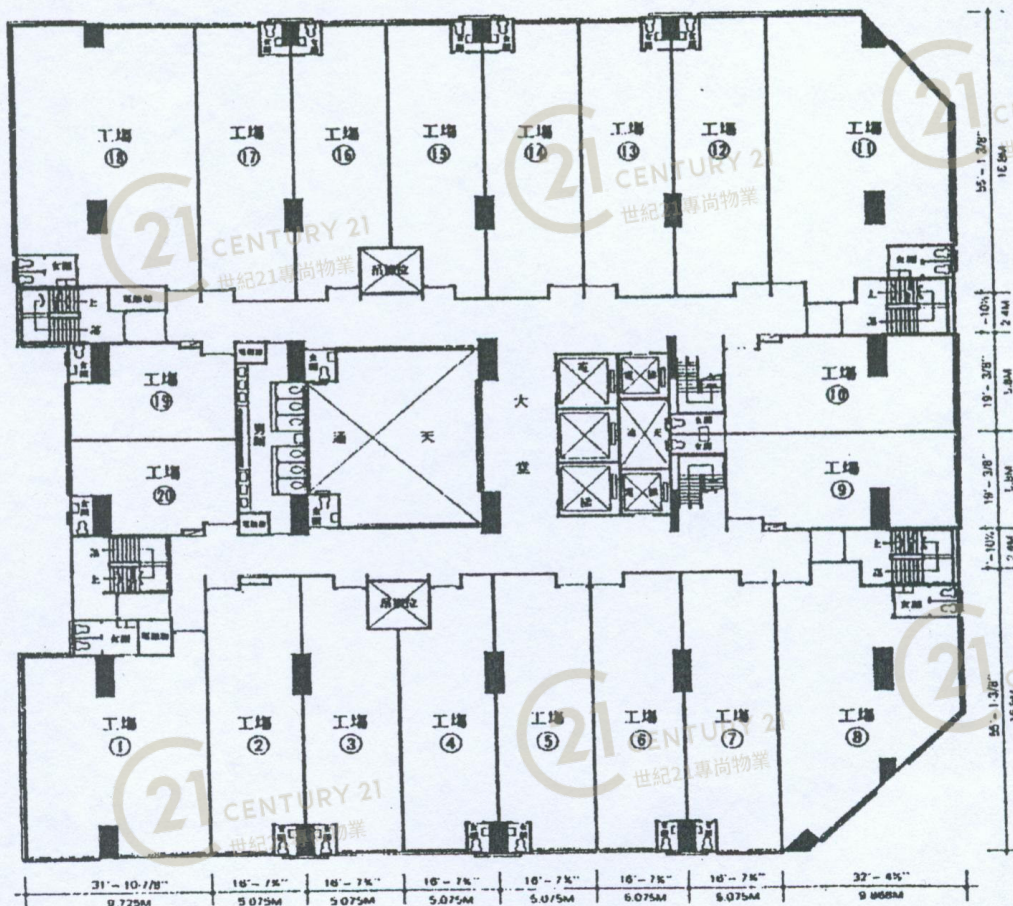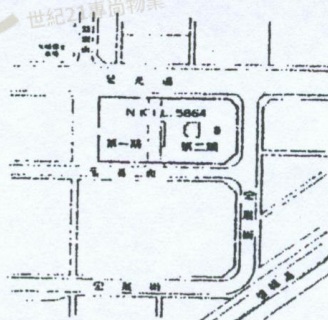

興力工業中心 Kinetic Industrial Centre

NOT TO SCALE, FOR IDENTIFICATION PURPOSE ONLY

圖中所有數據比例，一概只作參考之用


平面圖

Floor Plan



七樓平面圖 7th Floor Plan

每平方呎負重150磅
樓底高度：9呎10吋

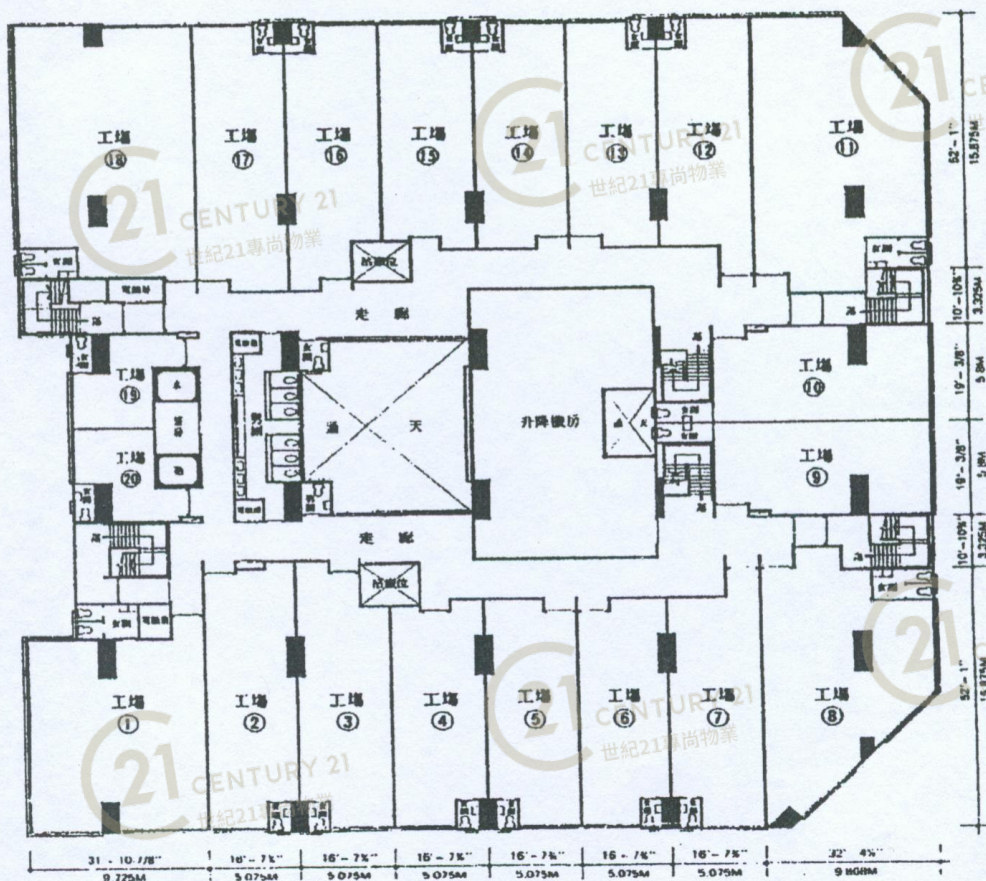

興力工業中心 Kinetic Industrial Centre

NOT TO SCALE, FOR IDENTIFICATION PURPOSE ONLY

圖中所有數據比例，一概只作參考之用

Floor Plan



一樓平面圖
1st Floor Plan

每平方呎負重250磅
樓底高度:10呎4吋


興力工業中心 Kinetic Industrial Centre

NOT TO SCALE, FOR IDENTIFICATION PURPOSE ONLY

圖中所有數據比例，一概只作參考之用

平面圖

Floor Plan

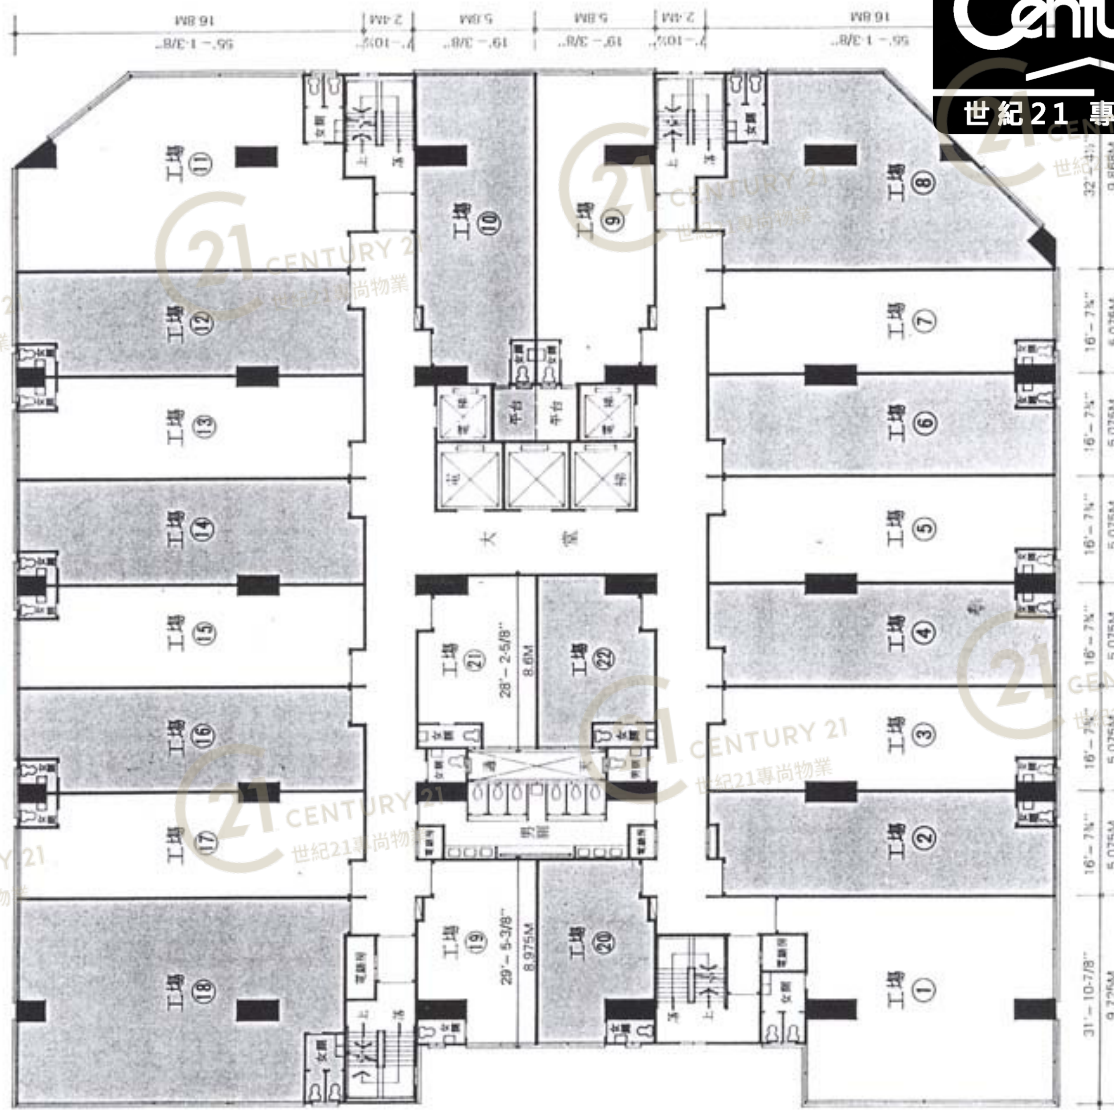

二樓平面圖 2nd Floor Plan

每平方呎負重250磅
樓底高度: 9呎10吋

興力工業中心 Kinetic Industrial Centre

NOT TO SCALE, FOR IDENTIFICATION PURPOSE ONLY

圖中所有數據比例, 一概只作參考之用

Floor Plan



每平方呎負重150磅
樓底高度：9呎10吋


興力工業中心 Kinetic Industrial Centre

NOT TO SCALE, FOR IDENTIFICATION PURPOSE ONLY

圖中所有數據比例，一概只作參考之用

平面圖

Floor Plan

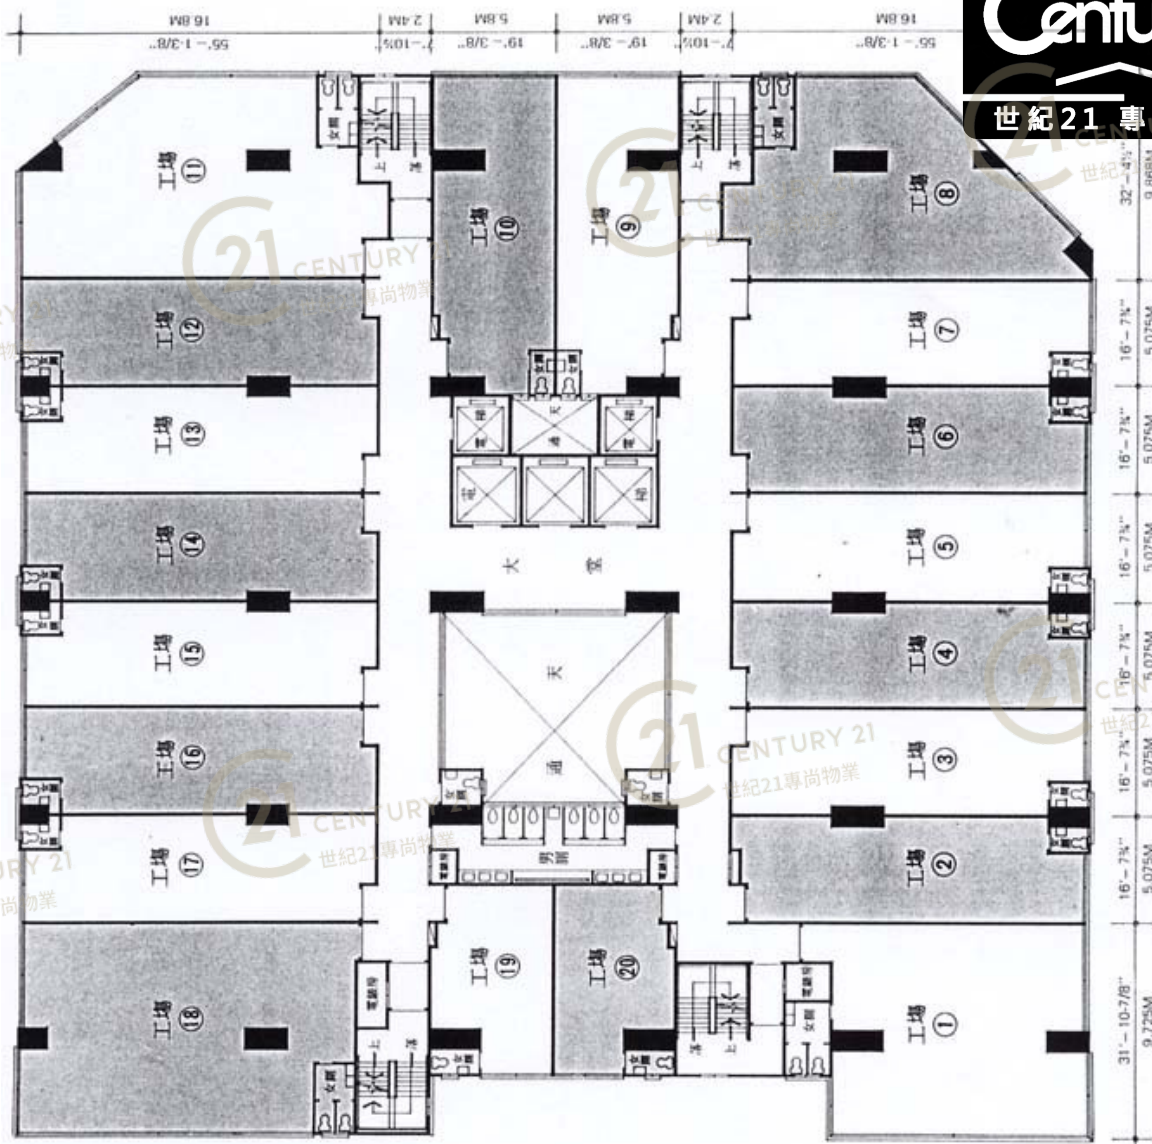

四至五樓平面圖 4th-5th Floor Plan

每平方呎負重150磅
樓底高度: 9呎10吋


興力工業中心 Kinetic Industrial Centre

NOT TO SCALE, FOR IDENTIFICATION PURPOSE ONLY

圖中所有數據比例, 一概只作參考之用

平面圖

Floor Plan

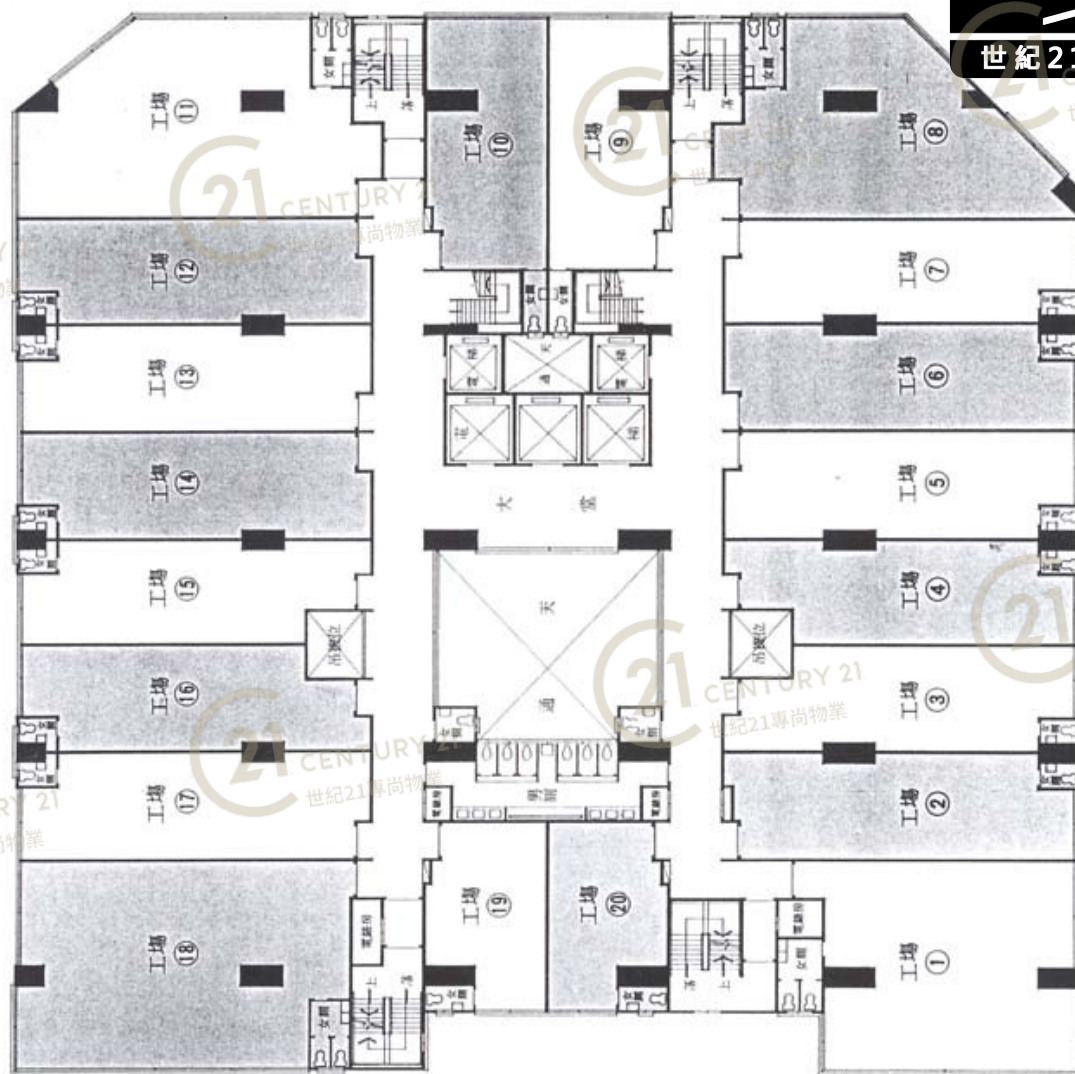

六樓平面圖 6th Floor Plan

每平方呎負重150磅
樓底高度：9呎10吋

興力工業中心 Kinetic Industrial Centre

NOT TO SCALE, FOR IDENTIFICATION PURPOSE ONLY

圖中所有數據比例，一概只作參考之用

Floor Plan



每平方呎負重150磅
樓底高度：9呎10吋


興力工業中心 Kinetic Industrial Centre

NOT TO SCALE, FOR IDENTIFICATION PURPOSE ONLY

圖中所有數據比例，一概只作參考之用

平面圖

Floor Plan

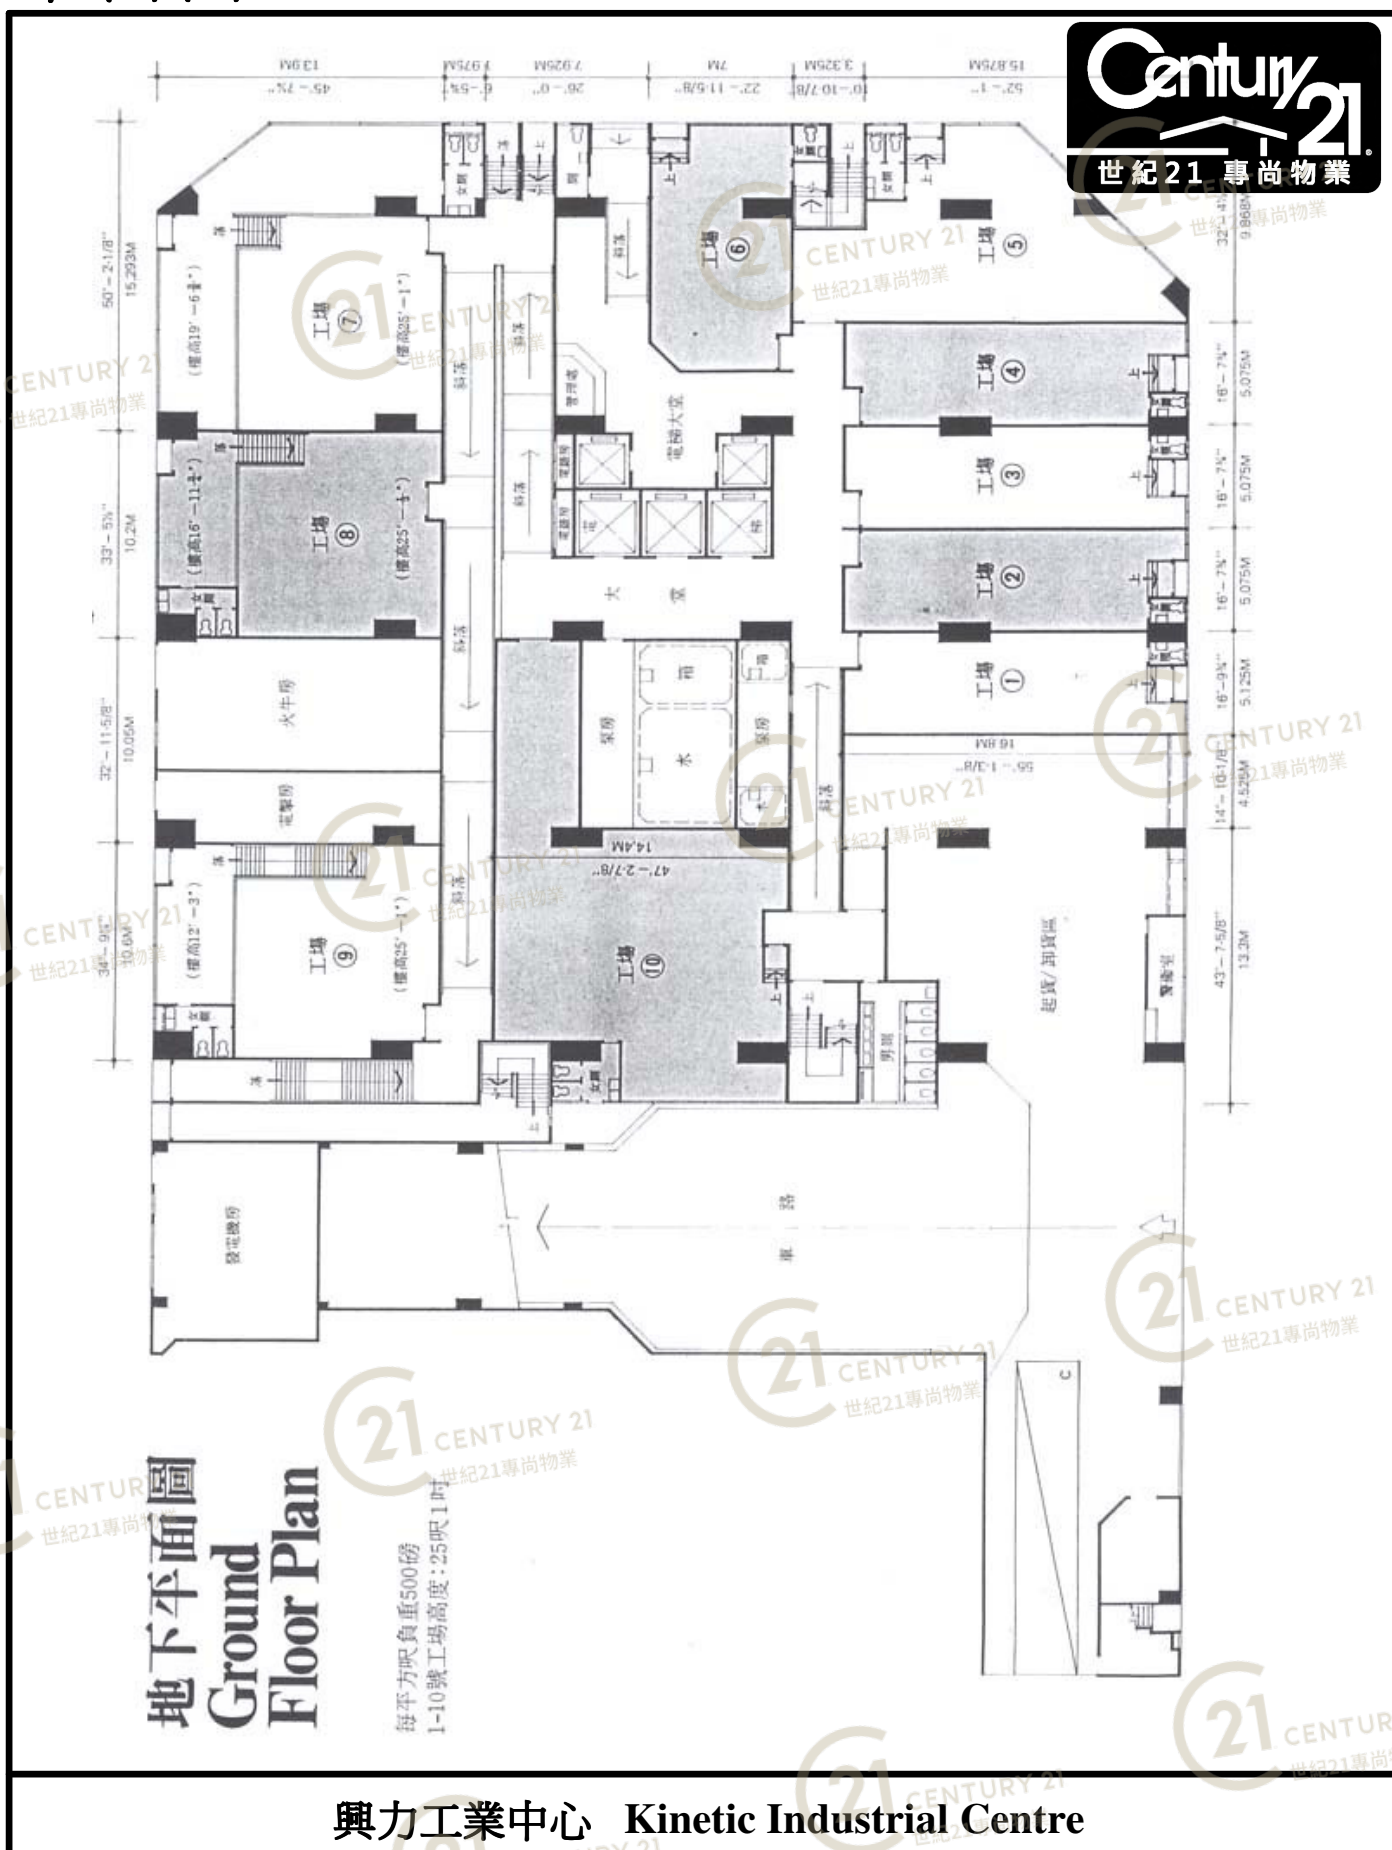


興力工業中心 Kinetic Industrial Centre

NOT TO SCALE, FOR IDENTIFICATION PURPOSE ONLY

圖中所有數據比例, 一概只作參考之用

Floor Plan

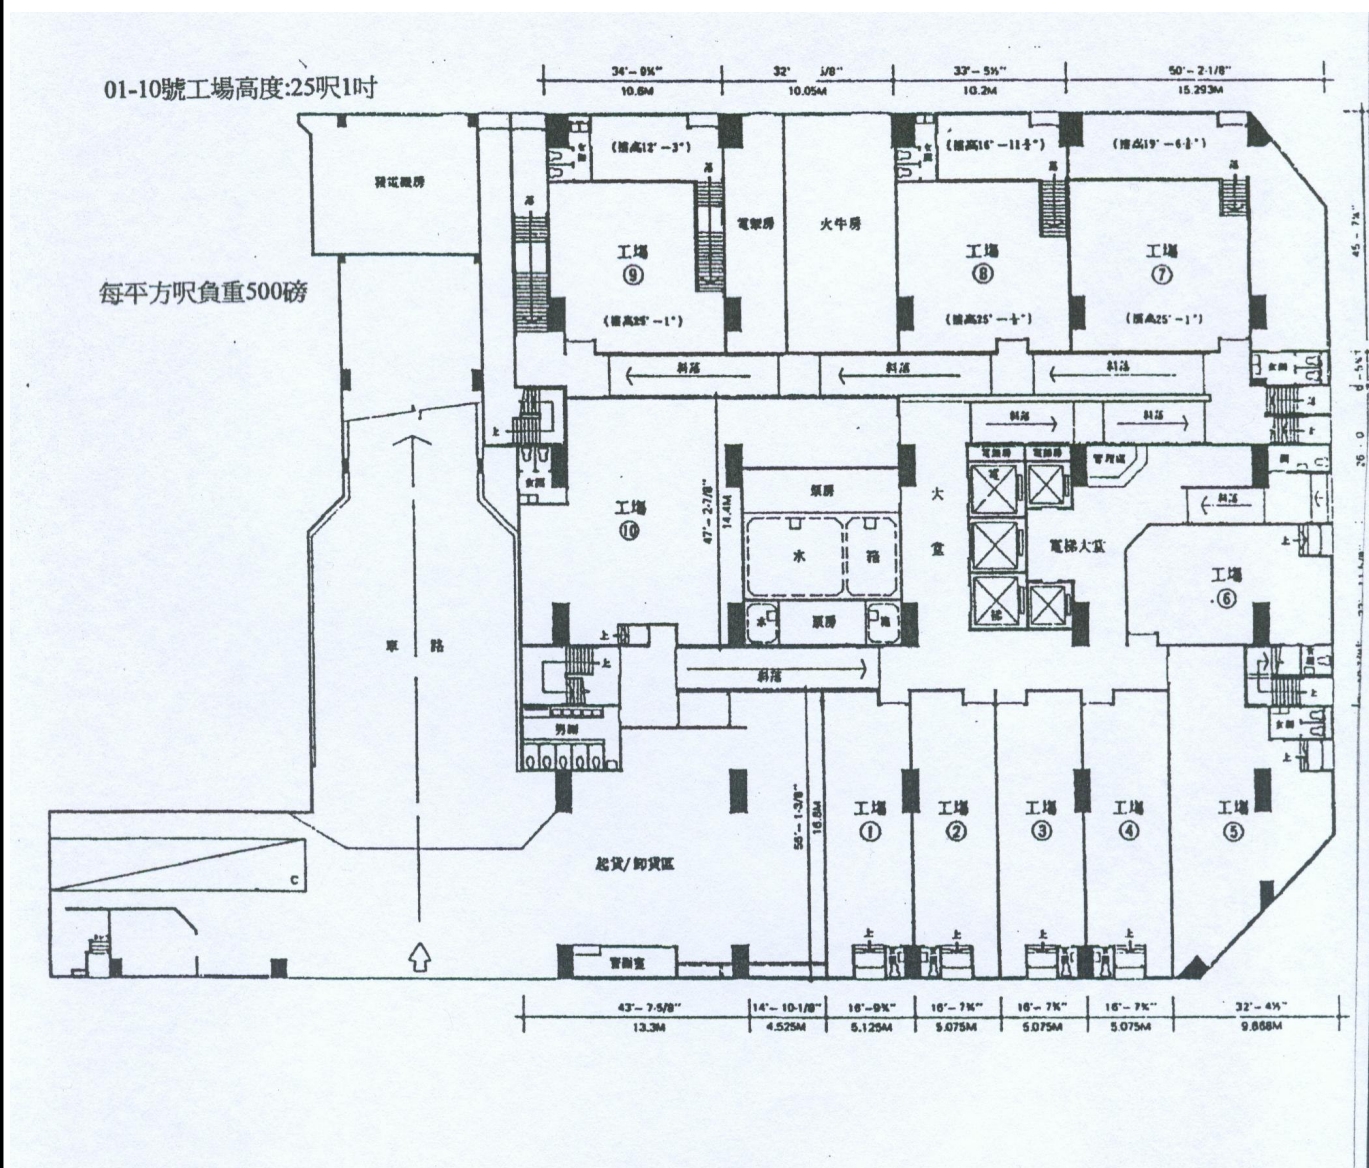

興力工業中心 Kinetic Industrial Centre

NOT TO SCALE, FOR IDENTIFICATION PURPOSE ONLY

圖中所有數據比例，一概只作參考之用



利嘉閣(工商舖)

RICACORP (C.I.R.) PROPERTIES
(operated by Ricacorp Properties Limited)

地產代理(公司)牌照號碼C-002504